


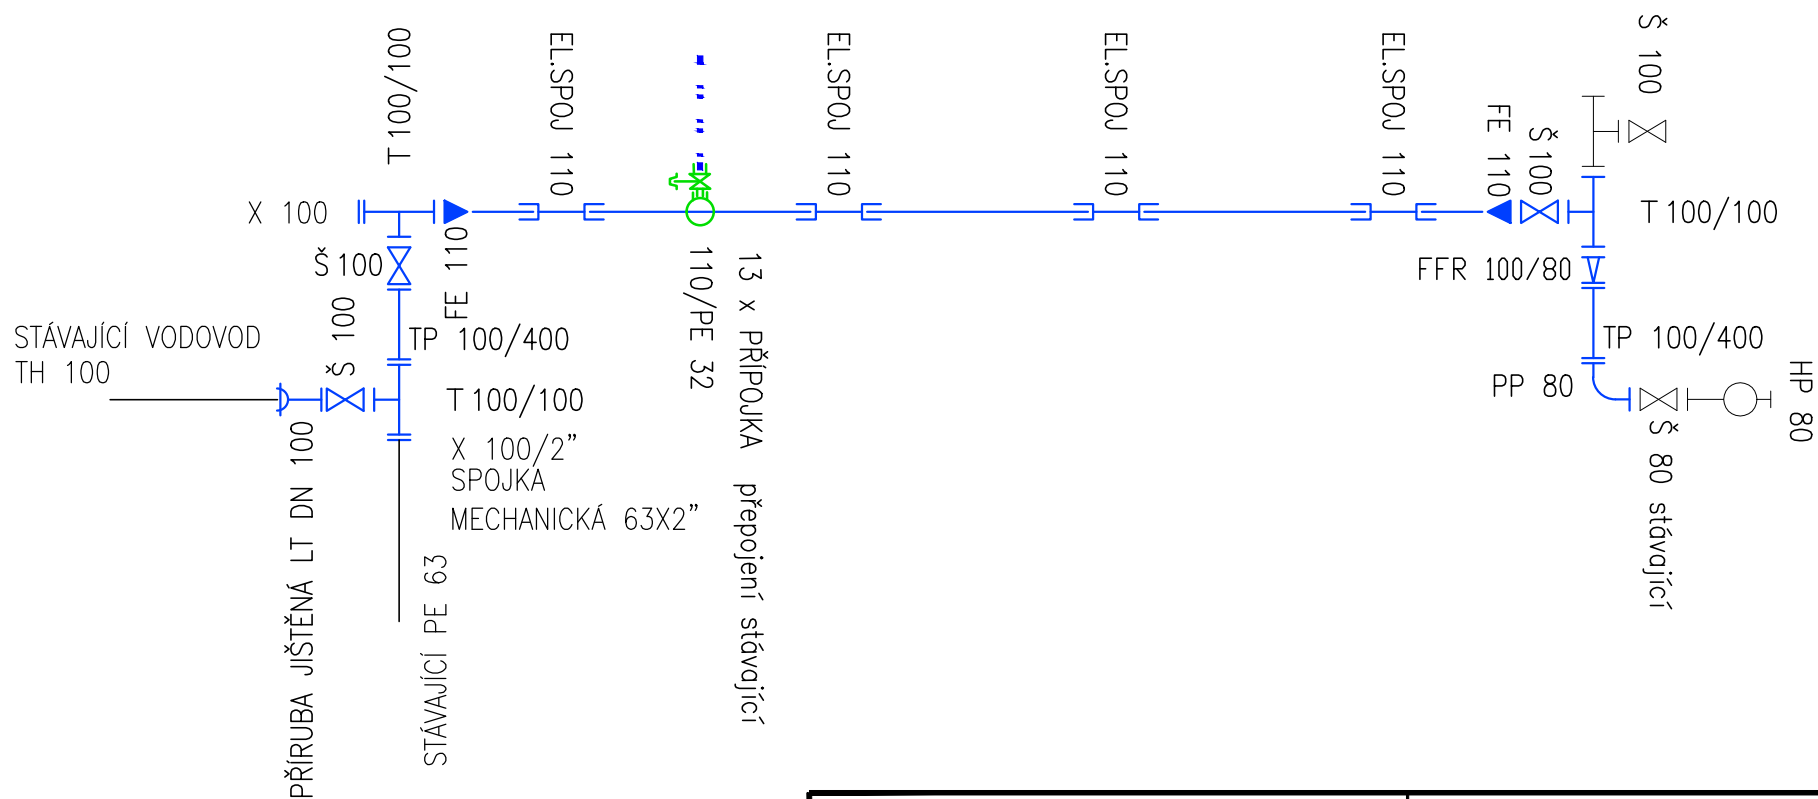

DOUŠA Projektová a inženýrská kancelář TÁBOR, Luční 335 tel. 381 234 203, mobil 606 338 488		Akce: Dlouhá Lhota Rekonstrukce vodovodních řadů v obci	
Investor: Obec Dlouhá Lhota		Stupeň: DSP	č. paré:
Název výkresu: Kladečský plán III.etapa		Měřítko: -	č. výkresu:
Zpracoval: Ing. Pavel Douša		Datum: 11/2020	06