


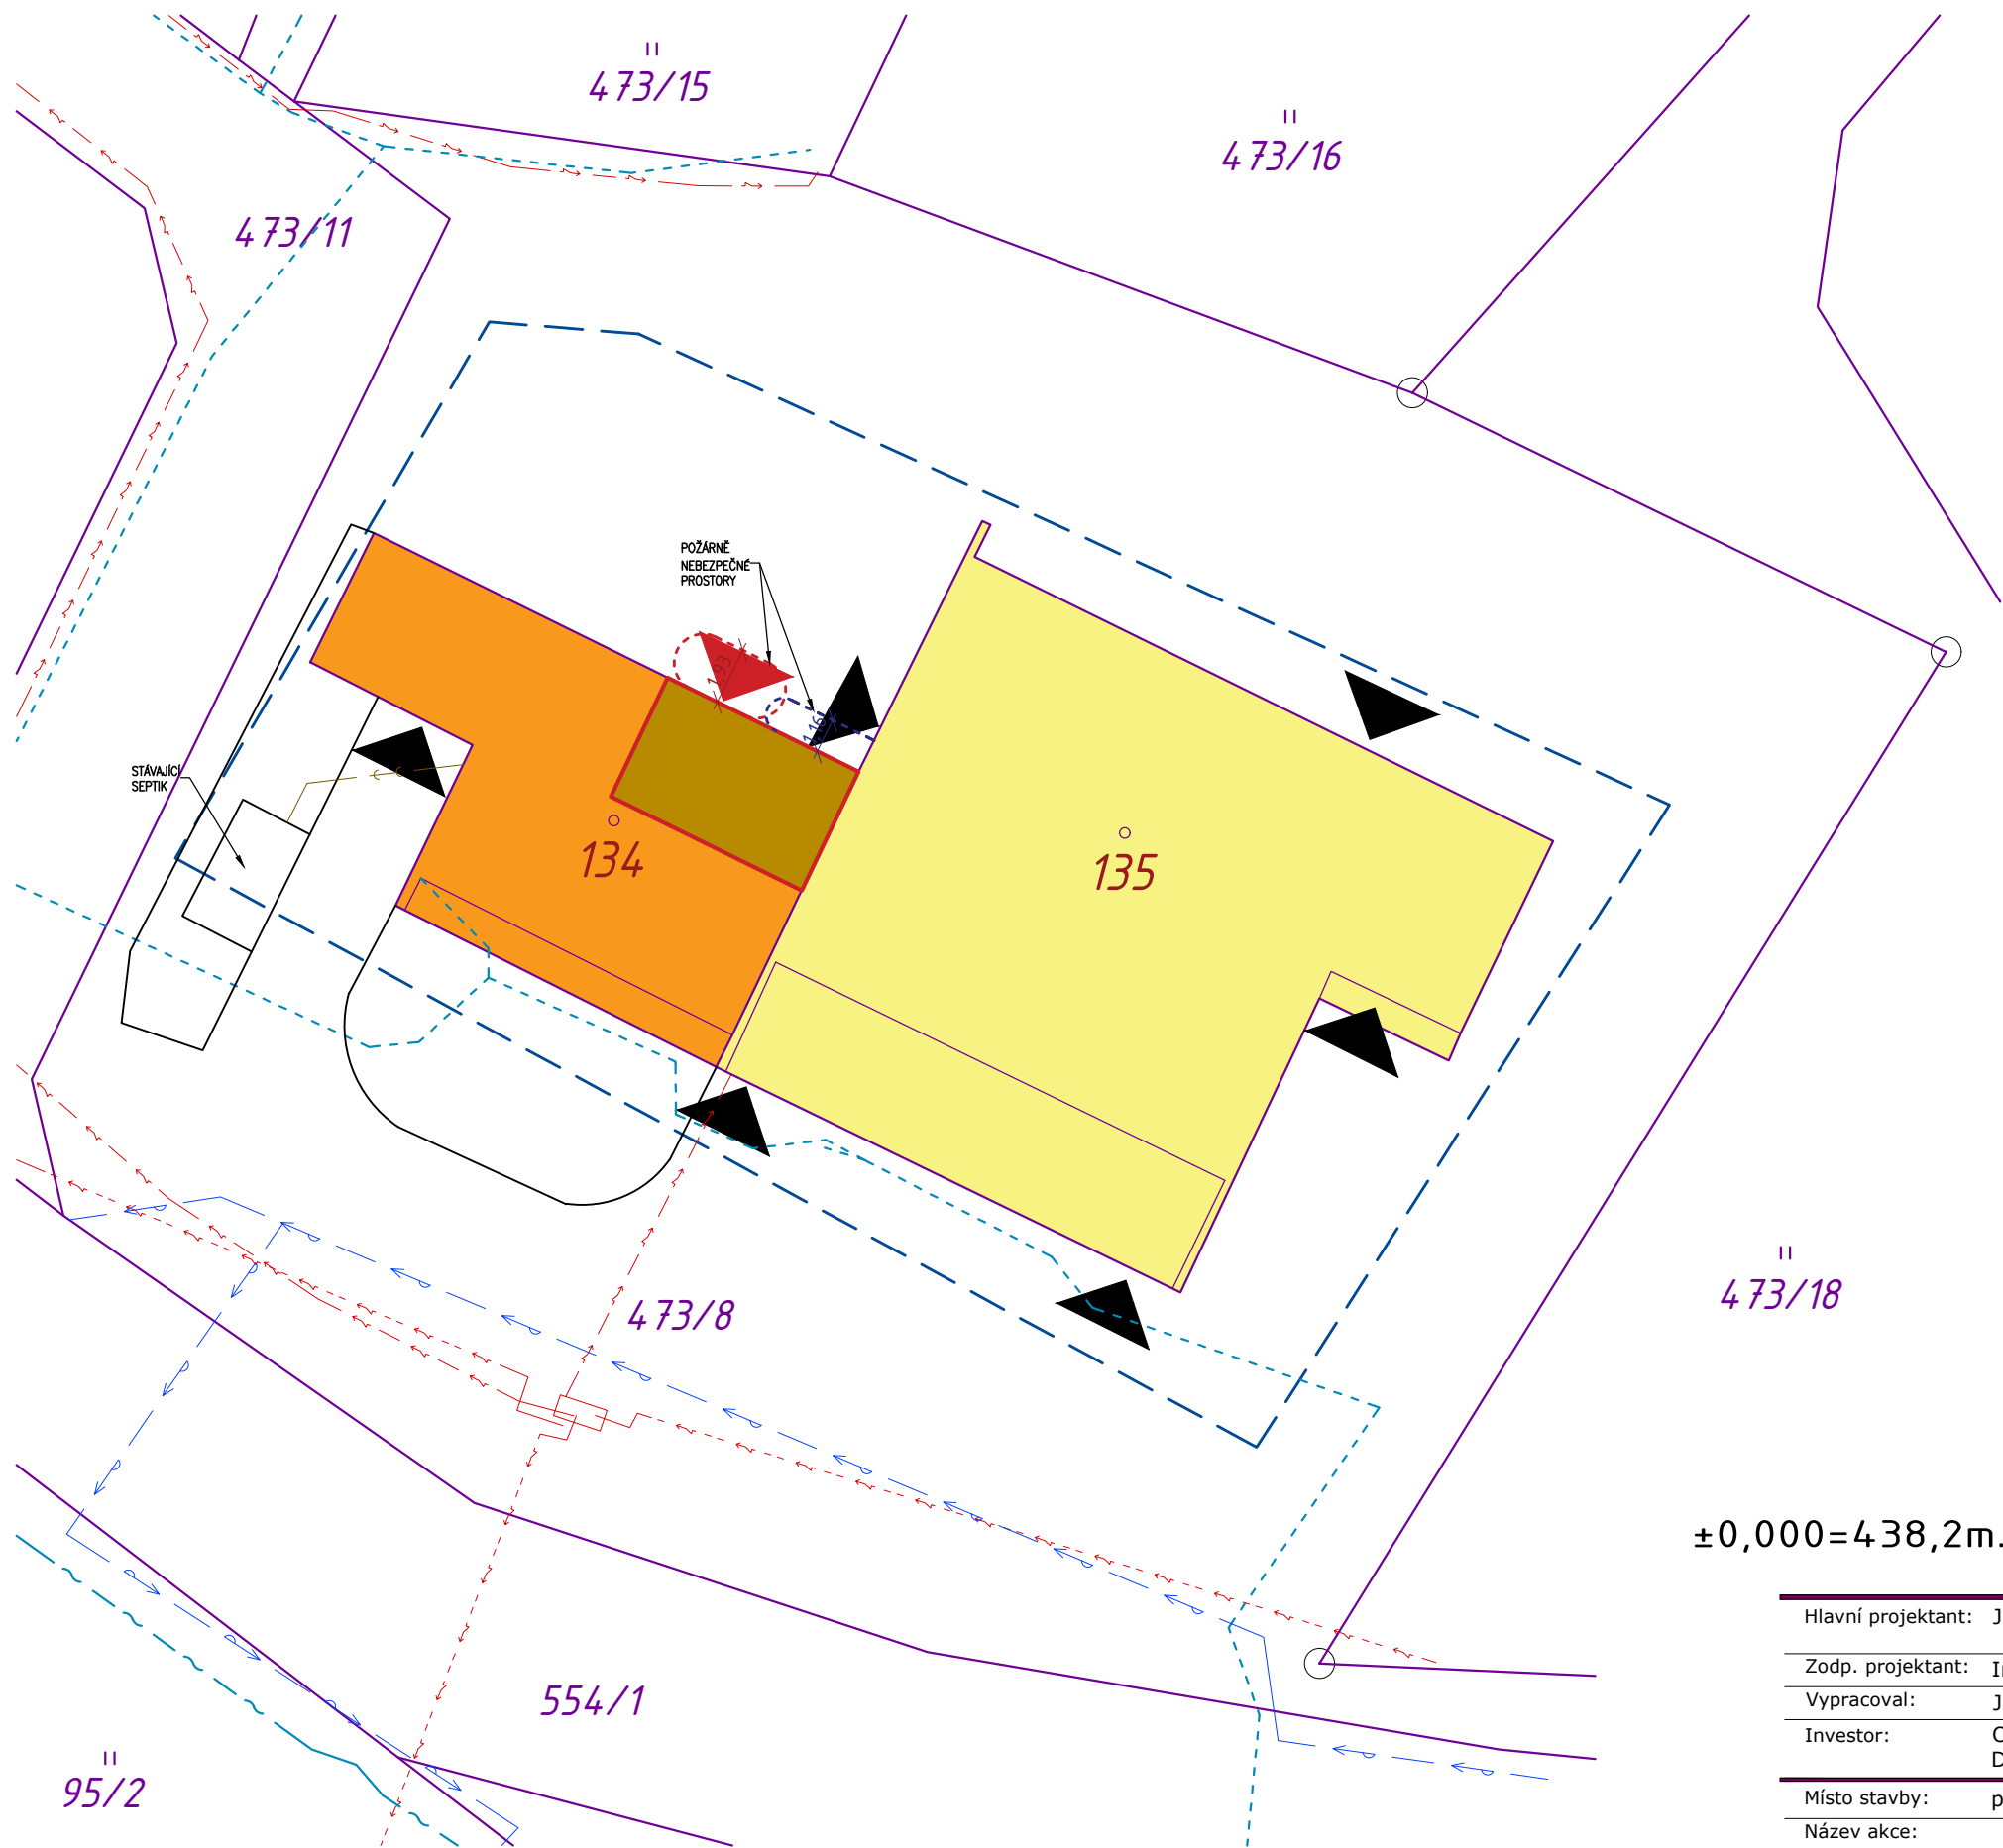

- LEGENDA PLOCH:

ČÁST OBJEKTU, KDE BUDE PROBÍHAT ZMĚNA DISPOZICE

STÁVAJÍCÍ OBJEKT parc.č. st. 134 – PRODEJNA

STÁVAJÍCÍ OBJEKT parc.č. st. 135 – KULTURNÍ DŮM
- LEGENDA ČAR:

HRANICE ZÁJMOVÉHO ÚZEMÍ

HRANICE PARCEL DLE KATASTRU
- LEGENDA STÁVAJÍCÍCH SÍTÍ:

KANALIZACE SPLAŠKOVÁ

VEDENÍ NN– PODZEMNÍ

VEDENÍ NN– NADZEMNÍ

VODOVODNÍ ŘAD

OPTICKÝ KABEL CETIN, NEBO SOUBĚH OPTICKÉHO KABELU S METALICKÝM

METALICKÝ KABEL CETIN – ZAMĚŘENÝ PRŮBĚH

- POZNÁMKY:

473/8

PARCELNÍ ČÍSLO POZEMKU


134

ČÍSLO STAVENÍ PARCELY

STÁVAJÍCÍ – VSTUPY DO OBJEKTU

NOVÝ VSTUP DO PŘÍRUČNÍHO SKLADU

±0,000=438,2m.n.m. B.p.v.

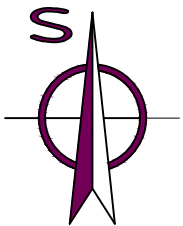

Hlavní projektant: Jiří Čihák, Luční 540, 391 55 Chýnov - IČ:71587551 email: cihak.jiri540@gmail.com - tel.: 776 655 919		
Zodp. projektant: Ing. Filip Duda - ČKAIT 102281		
Vypracoval: Jiří Čihák		
Investor: Obec Dlouhá Lhota Dlouhá Lhota 55, 391 55 Dlouhá Lhota		
Místo stavby: parc.č. st. 134 a 135 - k.ú. Dlouhá Lhota u Tábora [626406]		
Název akce:		Datum: 12/2021
STAVEBNÍ ÚPRAVY OBJEKTU č.p. 70 - PRODEJNA a č.p. 75 - KULTURNÍ DŮM - DLOUHÁ LHOTA		Formát: A3 (420x297)
		Stupeň: SP
		Číslo zakázky: -
		Měřítko: Paré:
Část dokumentace:	D. DOKUMENTACE OBJEKTU D.1.1 ARCHITEKTONICKO-STAVEBNÍ ŘEŠENÍ	1:250
Název výkresu:		Měřítko: C.3
KOORDINAČNÍ SITUAČNÍ VÝKRES		