



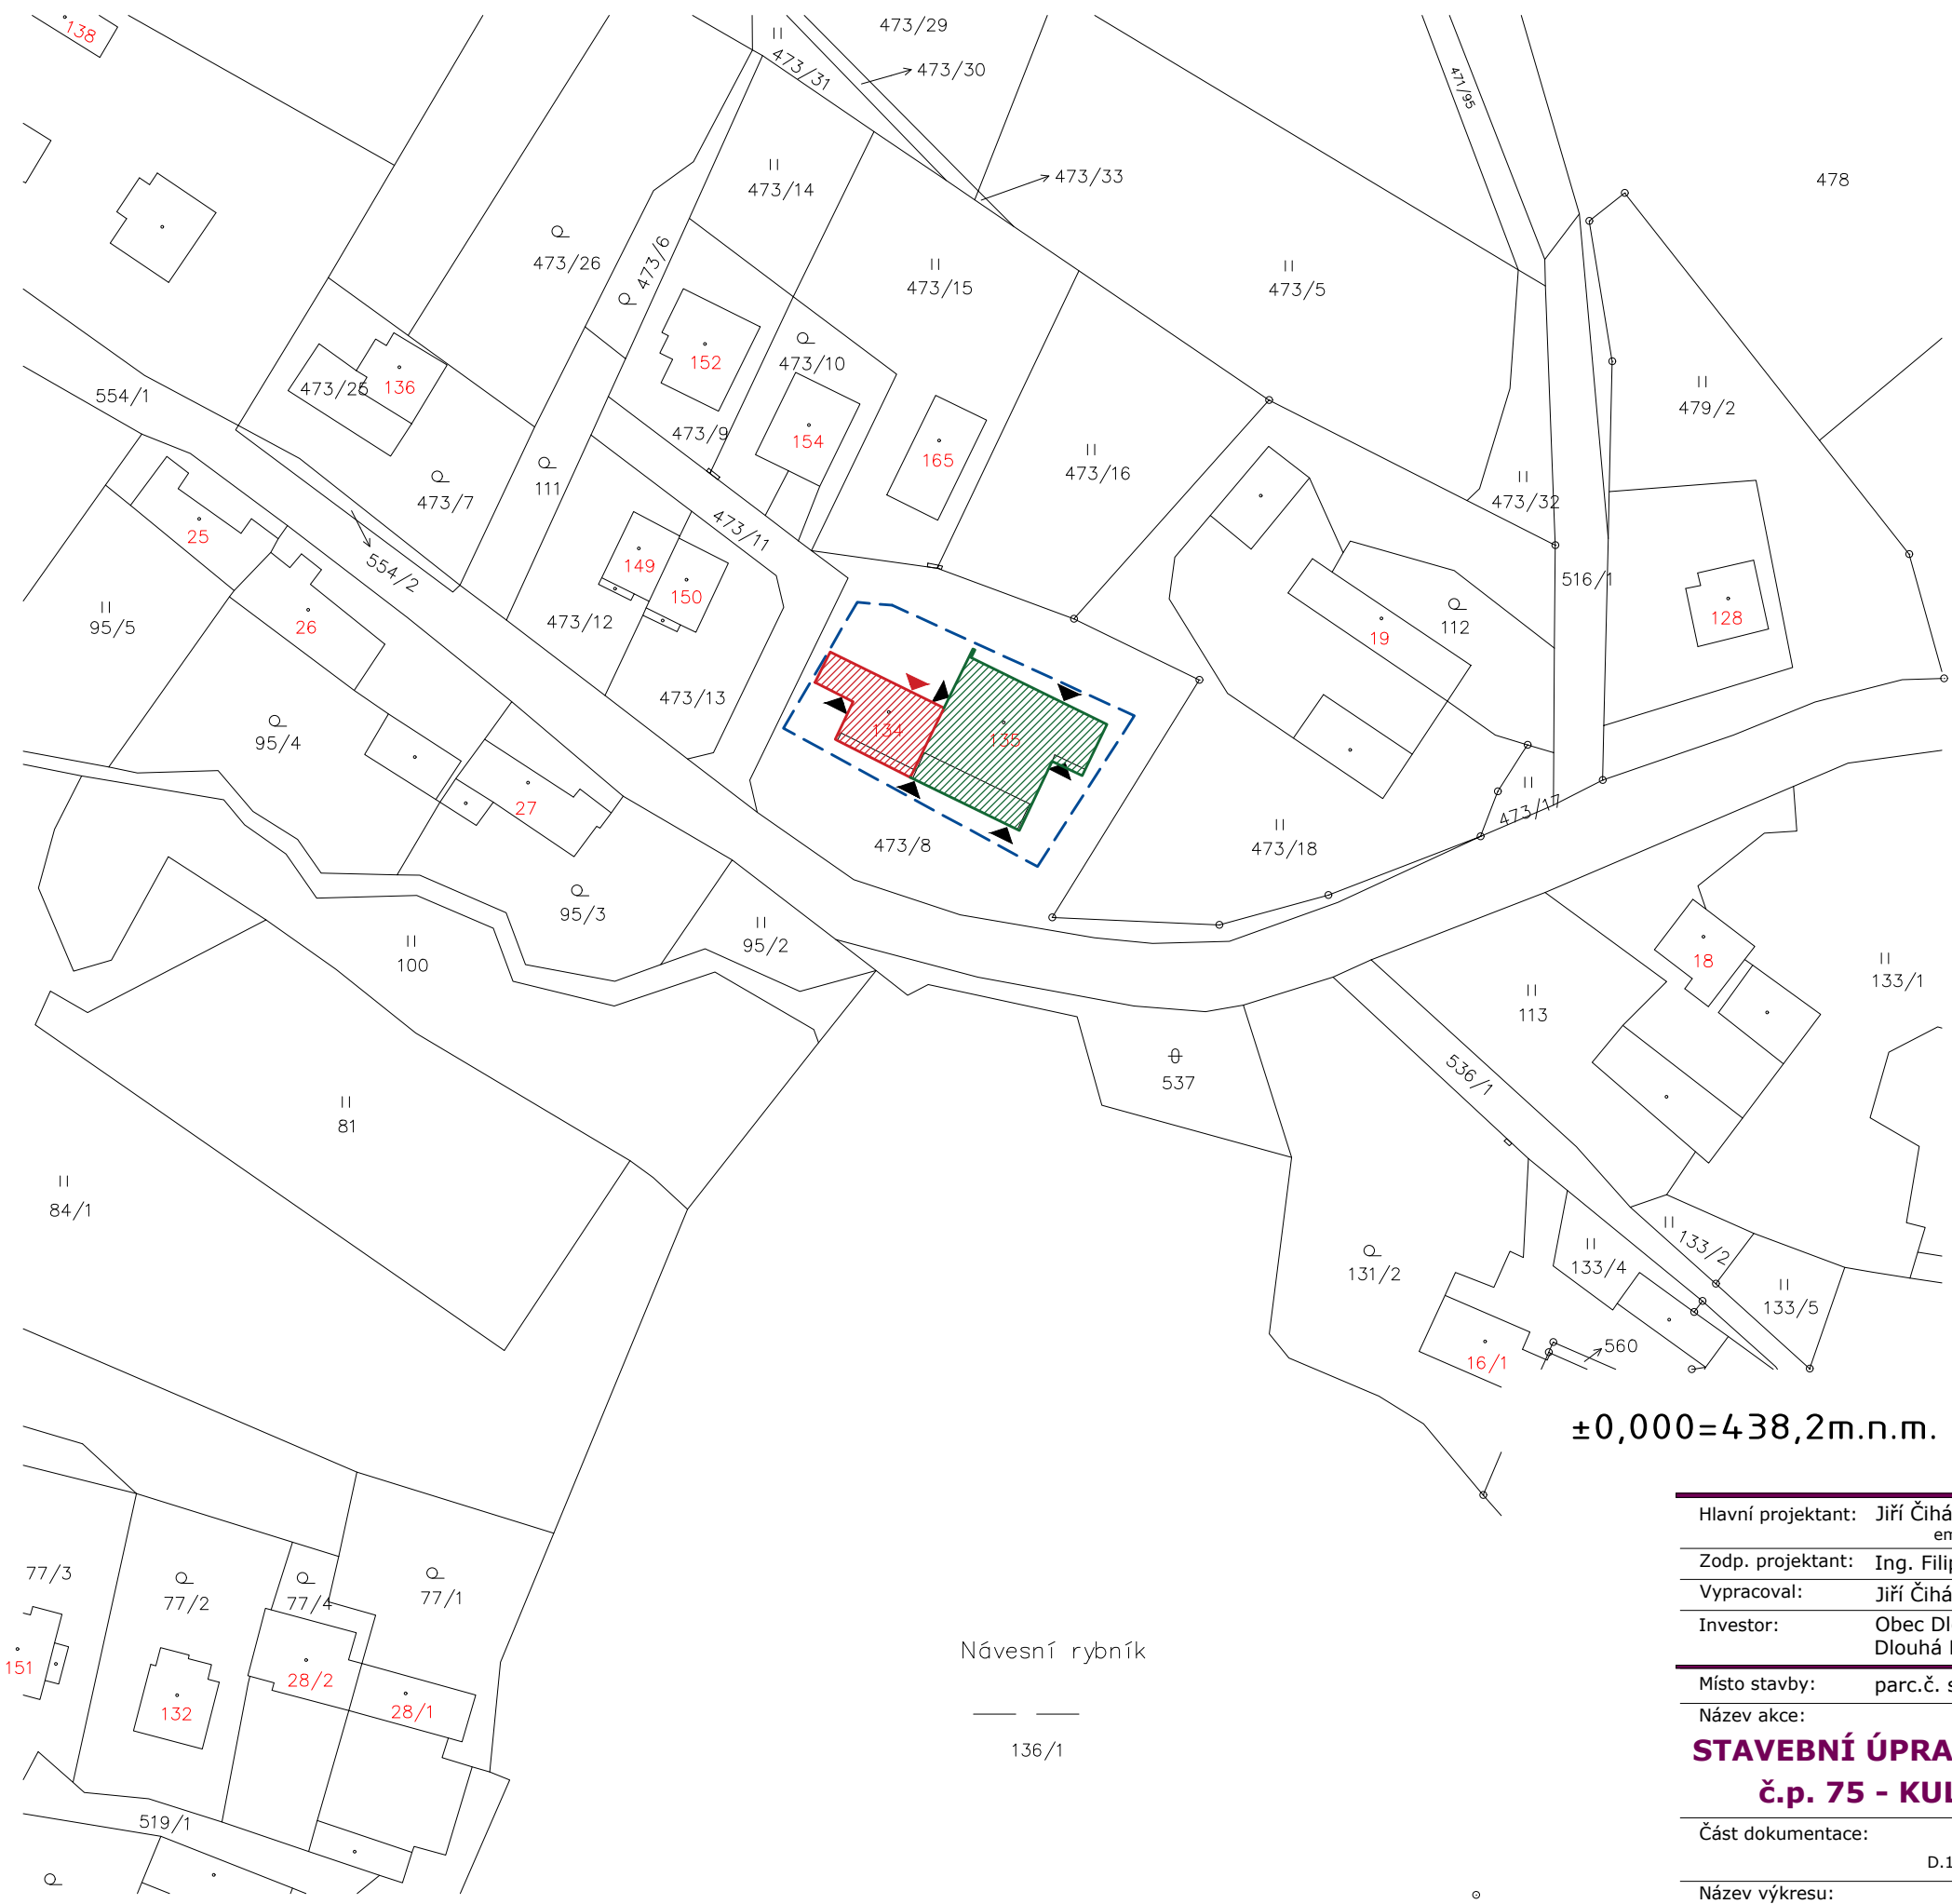

LEGENDA:

- hranice zájmového území
- hranice pozemku – katastr
- ▨ objekt – prodejna zastavěná plocha
- ▨ objekt – kulturní dům zastavěná plocha
- ▲ – STÁVAJÍCÍ VSTUPY DO OBJEKTU
- ▲ – NOVÝ VSTUP DO SKLADU

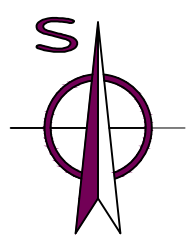

±0,000=438,2m.n.m. B.p.v.

Návesní rybník

136/1

Hlavní projektant: Jiří Čihák, Luční 540, 391 55 Chýnov - IČ:71587551 email: cihak.jiri540@gmail.com - tel.: 776 655 919		
Zodp. projektant: Ing. Filip Duda - ČKAIT 102281		
Vypracoval: Jiří Čihák		
Investor: Obec Dlouhá Lhota Dlouhá Lhota 55, 391 55 Dlouhá Lhota		
Místo stavby: parc.č. st. 134 a 135 - k.ú. Dlouhá Lhota u Tábora [626406]		
Název akce:		Datum: 12/2021
STAVEBNÍ ÚPRAVY OBJEKTU č.p. 70 - PRODEJNA a č.p. 75 - KULTURNÍ DŮM - DLOUHÁ LHOTA		Formát: A3 (420x297)
		Stupeň: SP
		Číslo zakázky: -
		Měřítko: Paré:
Část dokumentace:	D. DOKUMENTACE OBJEKTU D.1.1 ARCHITEKTONICKO-STAVEBNÍ ŘEŠENÍ	1:1000
Název výkresu:	KATASTRÁLNÍ SITUACNÍ VÝKRES	Měřítko: C.2