



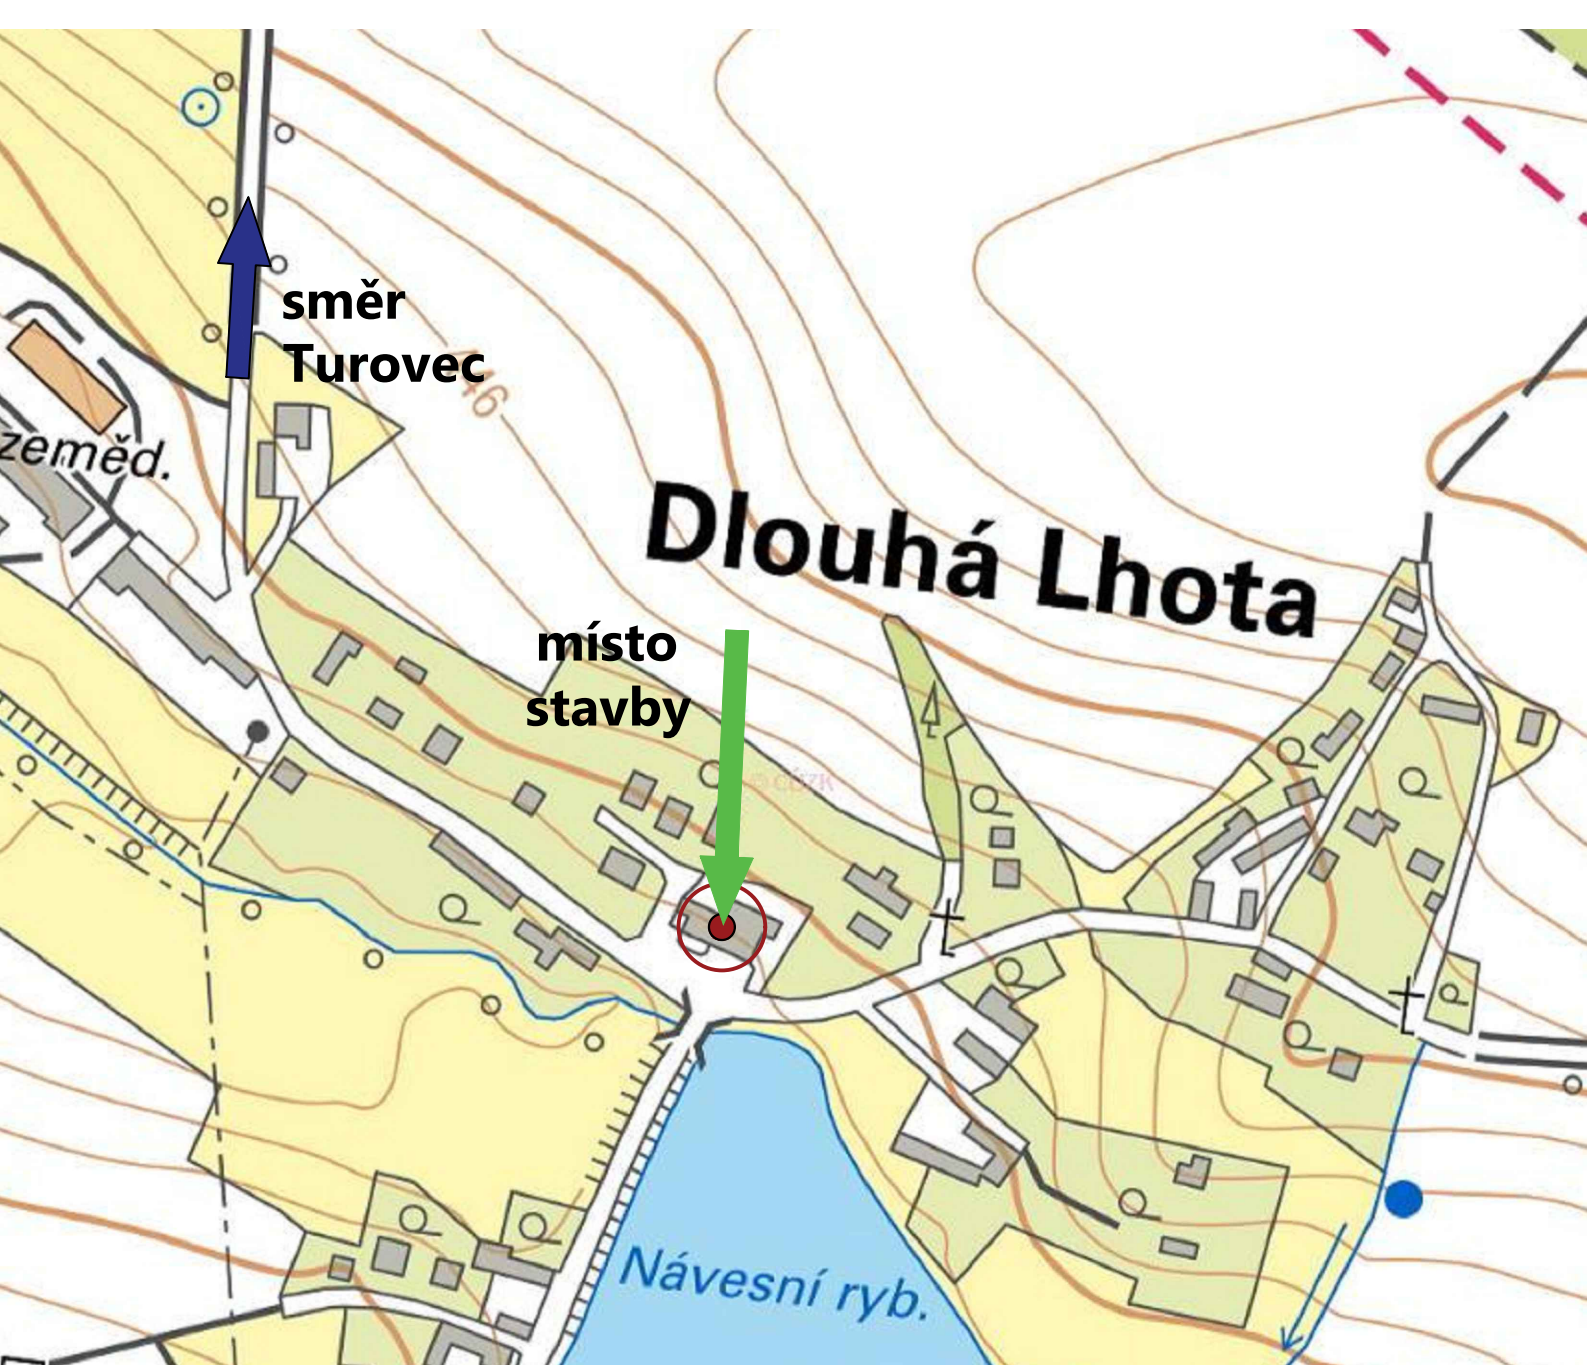

$\pm 0,000 = 438,2 \text{ m.n.m. B.p.v.}$

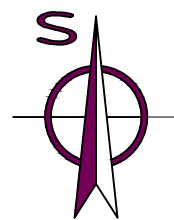

Hlavní projektant: Jiří Čihák, Luční 540, 391 55 Chýnov - IČ: 71587551
email: cihak.jiri540@gmail.com - tel.: 776 655 919

Zodp. projektant: Ing. Filip Duda - ČKAIT 102281

Vypracoval: Jiří Čihák

Investor: Obec Dlouhá Lhota
Dlouhá Lhota 55, 391 55 Dlouhá Lhota

Místo stavby: parc.č. st. 134 a 135 - k.ú. Dlouhá Lhota u Tábora [626406]

Název akce:

STAVEBNÍ ÚPRAVY OBJEKTU č.p. 70 - PRODEJNA a č.p. 75 - KULTURNÍ DŮM - DLOUHÁ LHOTA

Část dokumentace: D. DOKUMENTACE OBJEKTU
D.1.1 ARCHITEKTONICKO-STAVEBNÍ ŘEŠENÍ

Název výkresu:

SITUACE ŠIRŠÍCH VZTAHŮ

Datum: 12/2021
Formát: A4 (210x297)
Stupeň: SP
Číslo zakázky: -
Měřítko: Paré:

1:3000

Měřítko:

C.1