


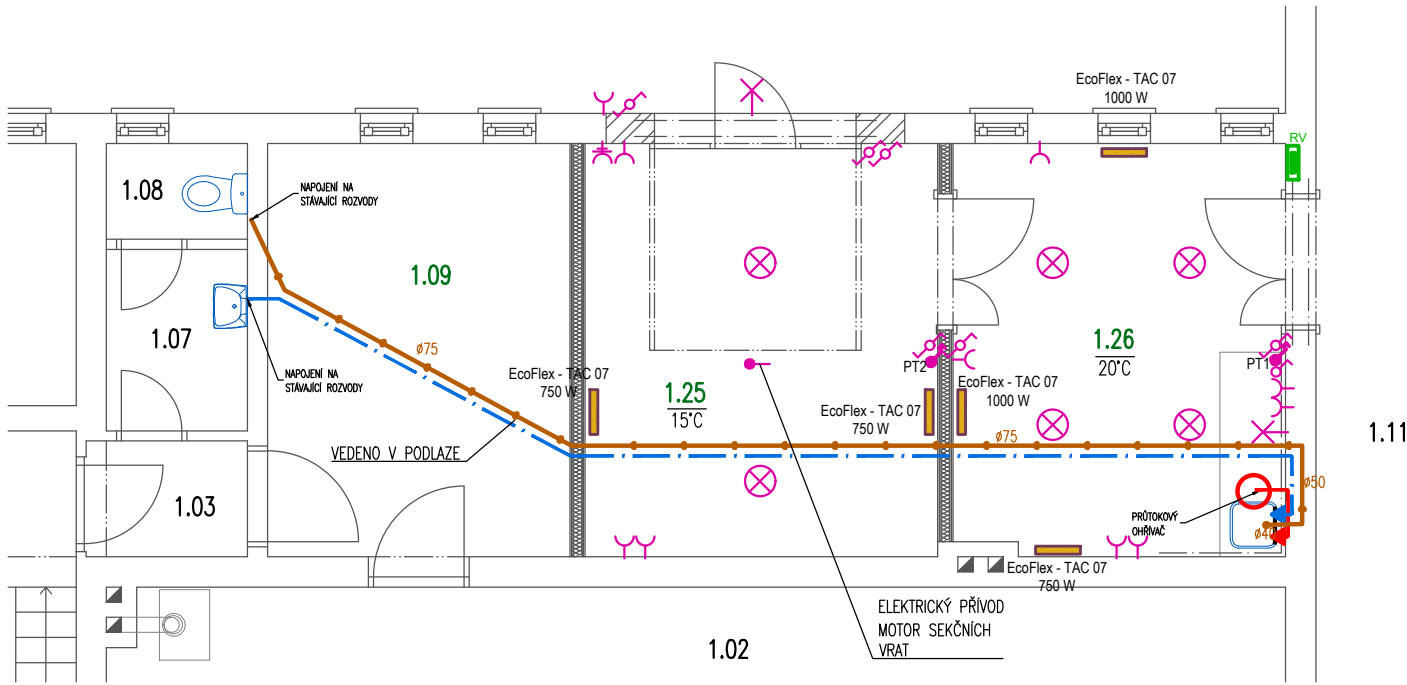

POTRUBÍ:

světlost	PN 16 (studená voda)	PN 20 (teplá voda)
1/2"	– 20x2,8	– 20x3,4
3/4"	– 25x3,5	– 25x4,2
1"	– 32x4,6	– 32x5,4

vnitřní kanalizace HT

ø 40 mm
ø 50 mm
ø 75 mm

POZNÁMKY:

- ROZVODY VNITŘNÍHO VODOVODU BUDOU ZASEKÁNY POD OMÍTKU A NEBO VEDENY V PODLAZE A BUDOU OPATŘENY NÁVLEKOVOU TEPELNOU IZOLACÍ. ROZVODY BUDOU IZOLOVÁNY TEPELNOU IZOLACÍ DLE VYHLÁŠKY Č. 193/2007)
- VELIKOST UZÁVÍRACÍCH VENTILŮ JE ODVISLÁ OD PŘÍSLUŠNÉ DIMENZE POTRUBÍ, NA KTERÉM JSOU OSAZENY
- TUV BUDE DODÁVÁNA Z PRŮTOKOVÉHO OHŘÍVAČE, KTERÝ BUDE UMÍSTĚNÝ POD DŘEZEM
- PŘESNÉ UMÍSTĚNÍ VÝVODŮ ARMATURY BUDE UPŘESNĚNO V PRŮBĚHU STAVBY PODLE TYPU A UMÍSTĚNÍ ZAŘÍZENÍ NA PŘÁNÍ INVESTORA.
- HLAVNÍ ZDROJ VODY JE Z VODOVODNÍHO ŘÁDU (STÁVAJÍCÍ PŘÍPOJKA)
- PRO NAVRŽENÉ ARMATURY JE POTŘEBNÝ MINIMÁLNÍ TLAK 3 BARRY – NUTNÁ TLAKOVÁ ZKOUŠKA VEŠKERÝCH ROZVODŮ VNITŘNÍHO VODOVODU
- DÉLKOVÁ ROZTAŽNOST ROZVODŮ (ZEJMÉNA DELŠÍCH ROVNÝCH ÚSEKŮ TUV) BUDE KOMPENZOVÁNA DLE POŽADAVKŮ VÝROBCE POTRUBÍ
- VEŠKERÉ INSTALATÉRSKÉ PRÁCE BUDOU PROVEDENY DLE PŘÍSLUŠNÝCH NOREM A PŘEDPISŮ SPECIALIZOVANOU FIRMOU MAJÍCÍ PŘÍSLUŠNOU KVALIFIKACI
- PŘÍPOJOVACÍ POTRUBÍ VNITŘNÍ KANALIZACE BUDOU ZASEKÁNY POD OMÍTKU A NEBO VEDENO V PODLAZE V PATŘIČNÉM SPÁDU min. 3%
- NUTNÁ ZKOUŠKA TĚSNOSTI VEŠKERÝCH ROZVODŮ VNITŘNÍ KANALIZACE
- TEPLOTA EXTERIÉRU – 12 °C.
- ROZVODY BUDOU PROVEDENY DLE PLATNÝCH ČSN, ČSN EN A OTP ZEJMÉNA DLE: ČSN EN 15378 (ČSN 060402), ČSN EN 14336 (ČSN 060812), ČSN EN 12809 (ČSN 061203)
- OCHRANA PŘED ÚRAZEM EL. PROUDEM DLE: ČSN EN 61 140:03 ed.2
- ULOŽENÍ KABELŮ DLE: ČSN 33 20 00–5–52
- INSTALACE BUDE PROVEDENA KABELY CYKO A CYKYLO ULOŽENÝMI POD OMÍTKOU
- PŘED ZAPOČETÍM ELEKTROINSTALACÍ ROZHODNE INVESTOR O PŘESNÉM ROZMÍSTĚNÍ VYPÍNAČŮ, ZÁSUVK A DALŠÍCH VÝVODŮ
- DLE ČSN 33 2000–3 JSOU VŠECHNY VNITŘNÍ PROSTORY MIMO KOUPELNY NORMÁLNÍ, V KOUPELNĚ NUTNO RESPEKTOVAT NORMU ČSN 33 2000–7–701
- VNĚJŠÍ ZÁSUVKY EI NUTNO DOPLNIT O PROTIDEŠTOVOU OCHRANU
- PŘEDPOKLADEM UVEDENÍ ELEKTRICKÉ INSTALACE DO PROVOZU JE JEJÍ PROVEDENÍ PODLE PLATNÝCH ELEKTROTECHNICKÝCH PŘEDPISŮ ČSN 33 20 00
- VEŠKERÉ ELEKTRIKÁŘSKÉ PRÁCE BUDOU PROVEDENY SPECIALIZOVANOU FIRMOU MAJÍCÍ PŘÍSLUŠNOU KVALIFIKACI A OPRAVNĚNÍ

TABULKA MÍSTNOSTÍ

OZNAČENÍ	NÁZEV MÍSTNOSTI	PLOCHA m²
1.02	PRODEJNA	53,30
1.03	CHODBA	01,85
1.07	PŘEDSÍŇ	02,50
1.08	WC–PERSONÁL	01,30
1.09	SKLAD – PRODEJNA	116,05
1.11	SÁL	25,50
1.25	PŘÍRUČNÍ SKLAD	14,35
1.26	KUCHYŇKA – SÁL	13,40

LEGENDA:

- NOVÉ ROZVODY STUDENÁ VODA – PPR TRUBKA PN16, 20x2,8 – 25x3,5
- NOVÉ ROZVODY TEPLÁ VODA – PPR TRUBKA PN16, 20x2,8 – 25x3,5
- NOVÉ BATERIE, DLE VÝBĚRU INVESTORA
- VNITŘNÍ ROZVODY PŘÍPOJOVACÍHO POTRUBÍ KANALIZACE PPs HT SYSTÉM, min. sklon 3%
- ZÁSUVKA 230V/16A
- ZÁSUVKA 230V/16A, 2x
- ZÁSUVKA 400V
- VYPÍNAČ
- VYPÍNAČ PŘEPÍNAČÍ
- SAMOSTATNÝ VÝVOD
- ROZVODNICE VEDLEJŠÍ
- PŘÍMOTOP – EcoFlex
- VYPÍNAČ KŘÍŽOVÝ
- STROPNÍ SVĚTLO
- SVĚTLO NA STĚNU
- PROSTOROVÝ TERMOSTAT, DO VÍCERÁMEČKU PROPOJ S ROZVODNICÍ CYKY 5Jx1,5 OVLÁDÁNÍ PŘÍMOTOPŮ PROSTŘEDNICTVÍM STYKAČŮ V ROZVODNICI



Hlavní projektant: Jiří Čihák, Luční 540, 391 55 Chýnov - IČ:71587551 email: cihak.jiri540@gmail.com - tel.: 776 655 919		
Zodp. projektant:	Ing. Filip Duda - ČKAIT 102281	
Vypracoval:	Jiří Čihák	
Investor:	Obec Dlouhá Lhota Dlouhá Lhota 55, 391 55 Dlouhá Lhota	
Místo stavby:	parc.č. st. 134 a 135 - k.ú. Dlouhá Lhota u Tábora [626406]	
Název akce:	STAVEBNÍ ÚPRAVY OBJEKTU č.p. 70 - PRODEJNA a č.p. 75 - KULTURNÍ DŮM - DLOUHÁ LHOTA	
Část dokumentace:	D. DOKUMENTACE OBJEKTU D.1.4 - TZB	Datum: 12/2021 Formát: Stupeň: DSP+DPS Číslo zakázky: - Měřítko: Paré:
Název výkresu:	SCHÉMA VNITŘNÍCH ROZVODŮ TZB	1:75 Měřítko: D.1.4.2