



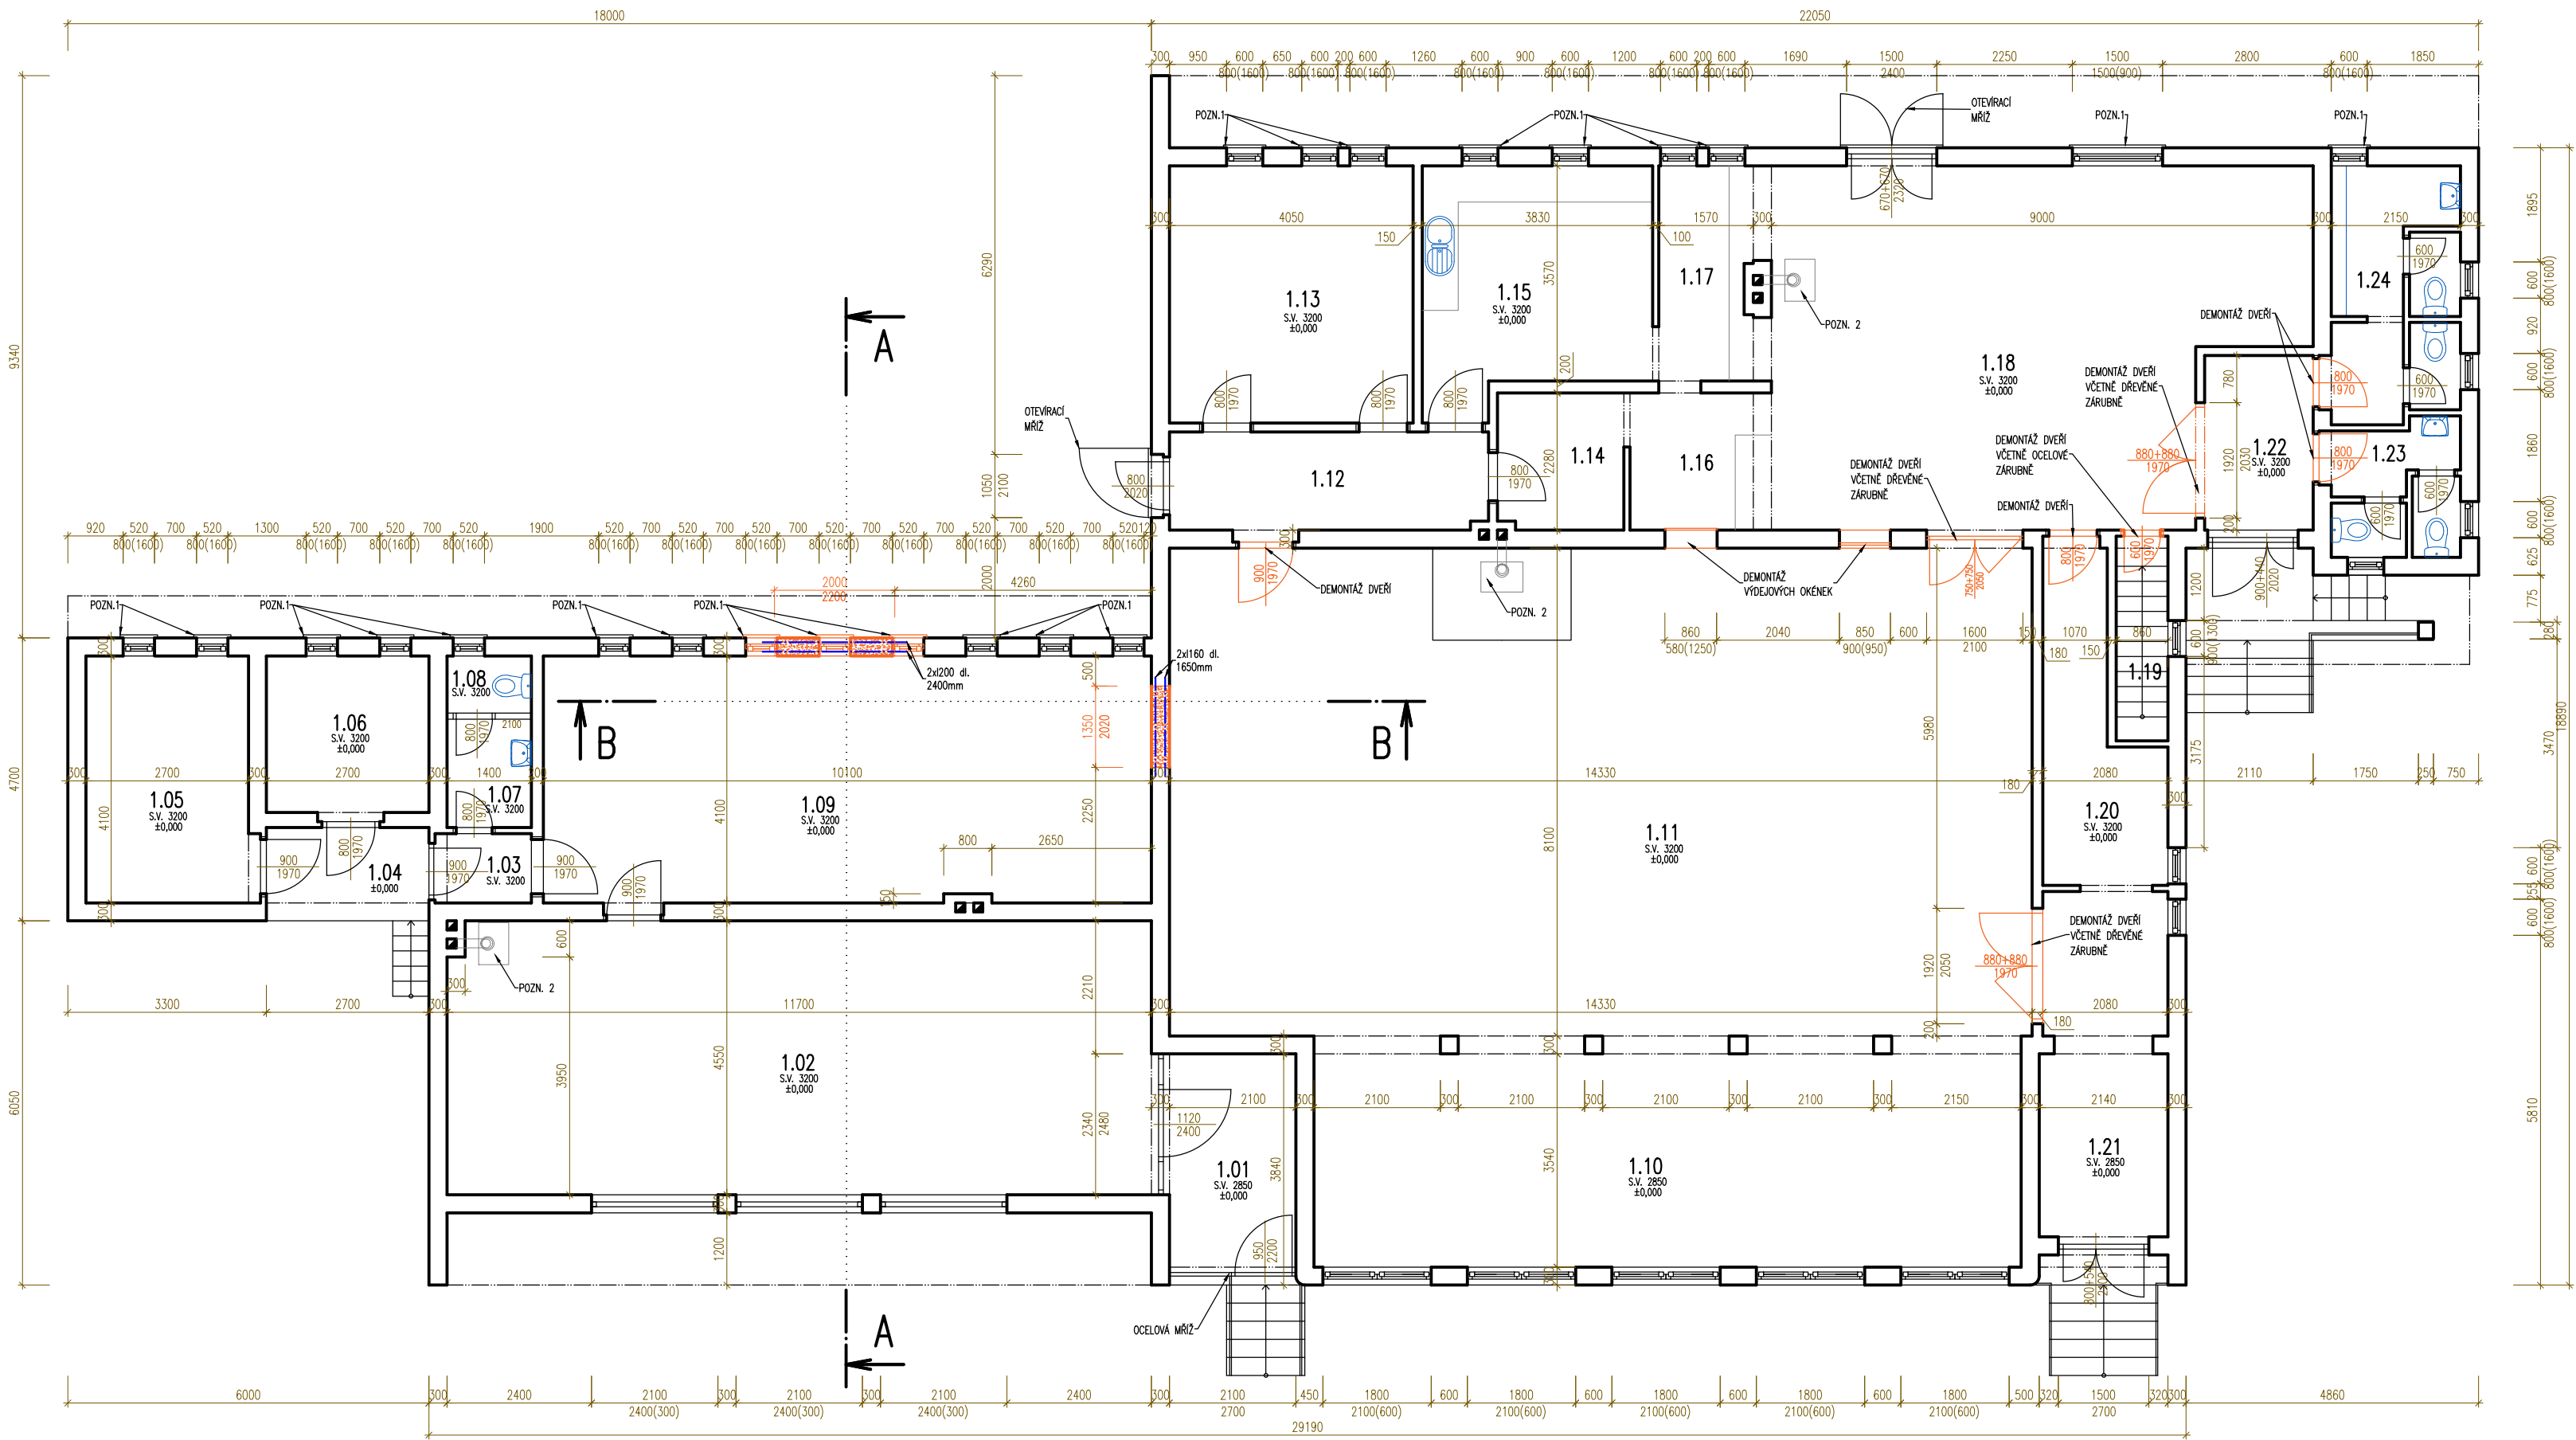

TABULKA MÍSTNOSTÍ

OZNAČENÍ	NÁZEV MÍSTNOSTI	PLOCHA m ²
1.01	CHODBA	07,85
1.02	PRODEJNA	53,30
1.03	CHODBA	01,85
1.04	RAMPA	04,20
1.05	SKLAD – PRODEJNA	11,05
1.06	SKLAD – PRODEJNA	07,00
1.07	PŘEDSÍŇ	02,50
1.08	WC-PERSONÁL	01,30
1.09	SKLAD – PRODEJNA	41,40
1.10	PŘÍSAŤ	44,75
1.11	SÁL	116,05
1.12	CHODBA	08,60
1.13	SKLAD – SÁL	17,30
1.14	SKLAD – VÝČEP	04,75
1.15	HOSPODA – KUCHYŇ	14,40
1.16	HOSPODA – VÝČEP	05,35
1.17	HOSPODA – BAR	06,30
1.18	HOSPODA	48,50
1.19	SCHODIŠTĚ DO SKLEPA	02,75
1.20	ŠATANA	08,30
1.21	CHODBA	12,00
1.22	CHODBA	05,20
1.23	WC ŽENY	05,50
1.24	WC MUŽI	08,41

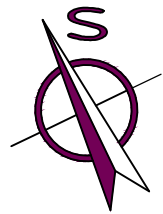

±0,000=438,2m.n.m. B.p.v.

Hlavní projektant:	Jiří Čihák, Luční 540, 391 55 Chýnov - IČ:71587551 email: cihak.jiri540@gmail.com - tel.: 776 655 919
Zodp. projektant:	Ing. Filip Duda - ČKAIT 0102281
Vypracoval:	Jiří Čihák
Investor:	Obec Dlouhá Lhota Dlouhá Lhota 55, 391 55 Dlouhá Lhota
Místo stavby:	parc.č. st. 134 a 135 - k.ú. Dlouhá Lhota u Tábora [626406]
Název akce:	
STAVEBNÍ ÚPRAVY OBJEKTU č.p. 70 - PRODEJNA a č.p. 75 - KULTURNÍ DŮM - DLOUHÁ LHOTA	
Část dokumentace:	D. DOKUMENTACE OBJEKTU D.1.1 ARCHITEKTONICKO-STAVEBNÍ ŘEŠENÍ
Název výkresu:	PŮDORYS - STÁVAJÍCÍ STAV

Datum: 12/2021
Formát: A2 (594x420)
Stupeň: DSP+DPS
Číslo zakázky: -
Měřítko: Paré:
1:100

Měřítko:
D.1.1.2