


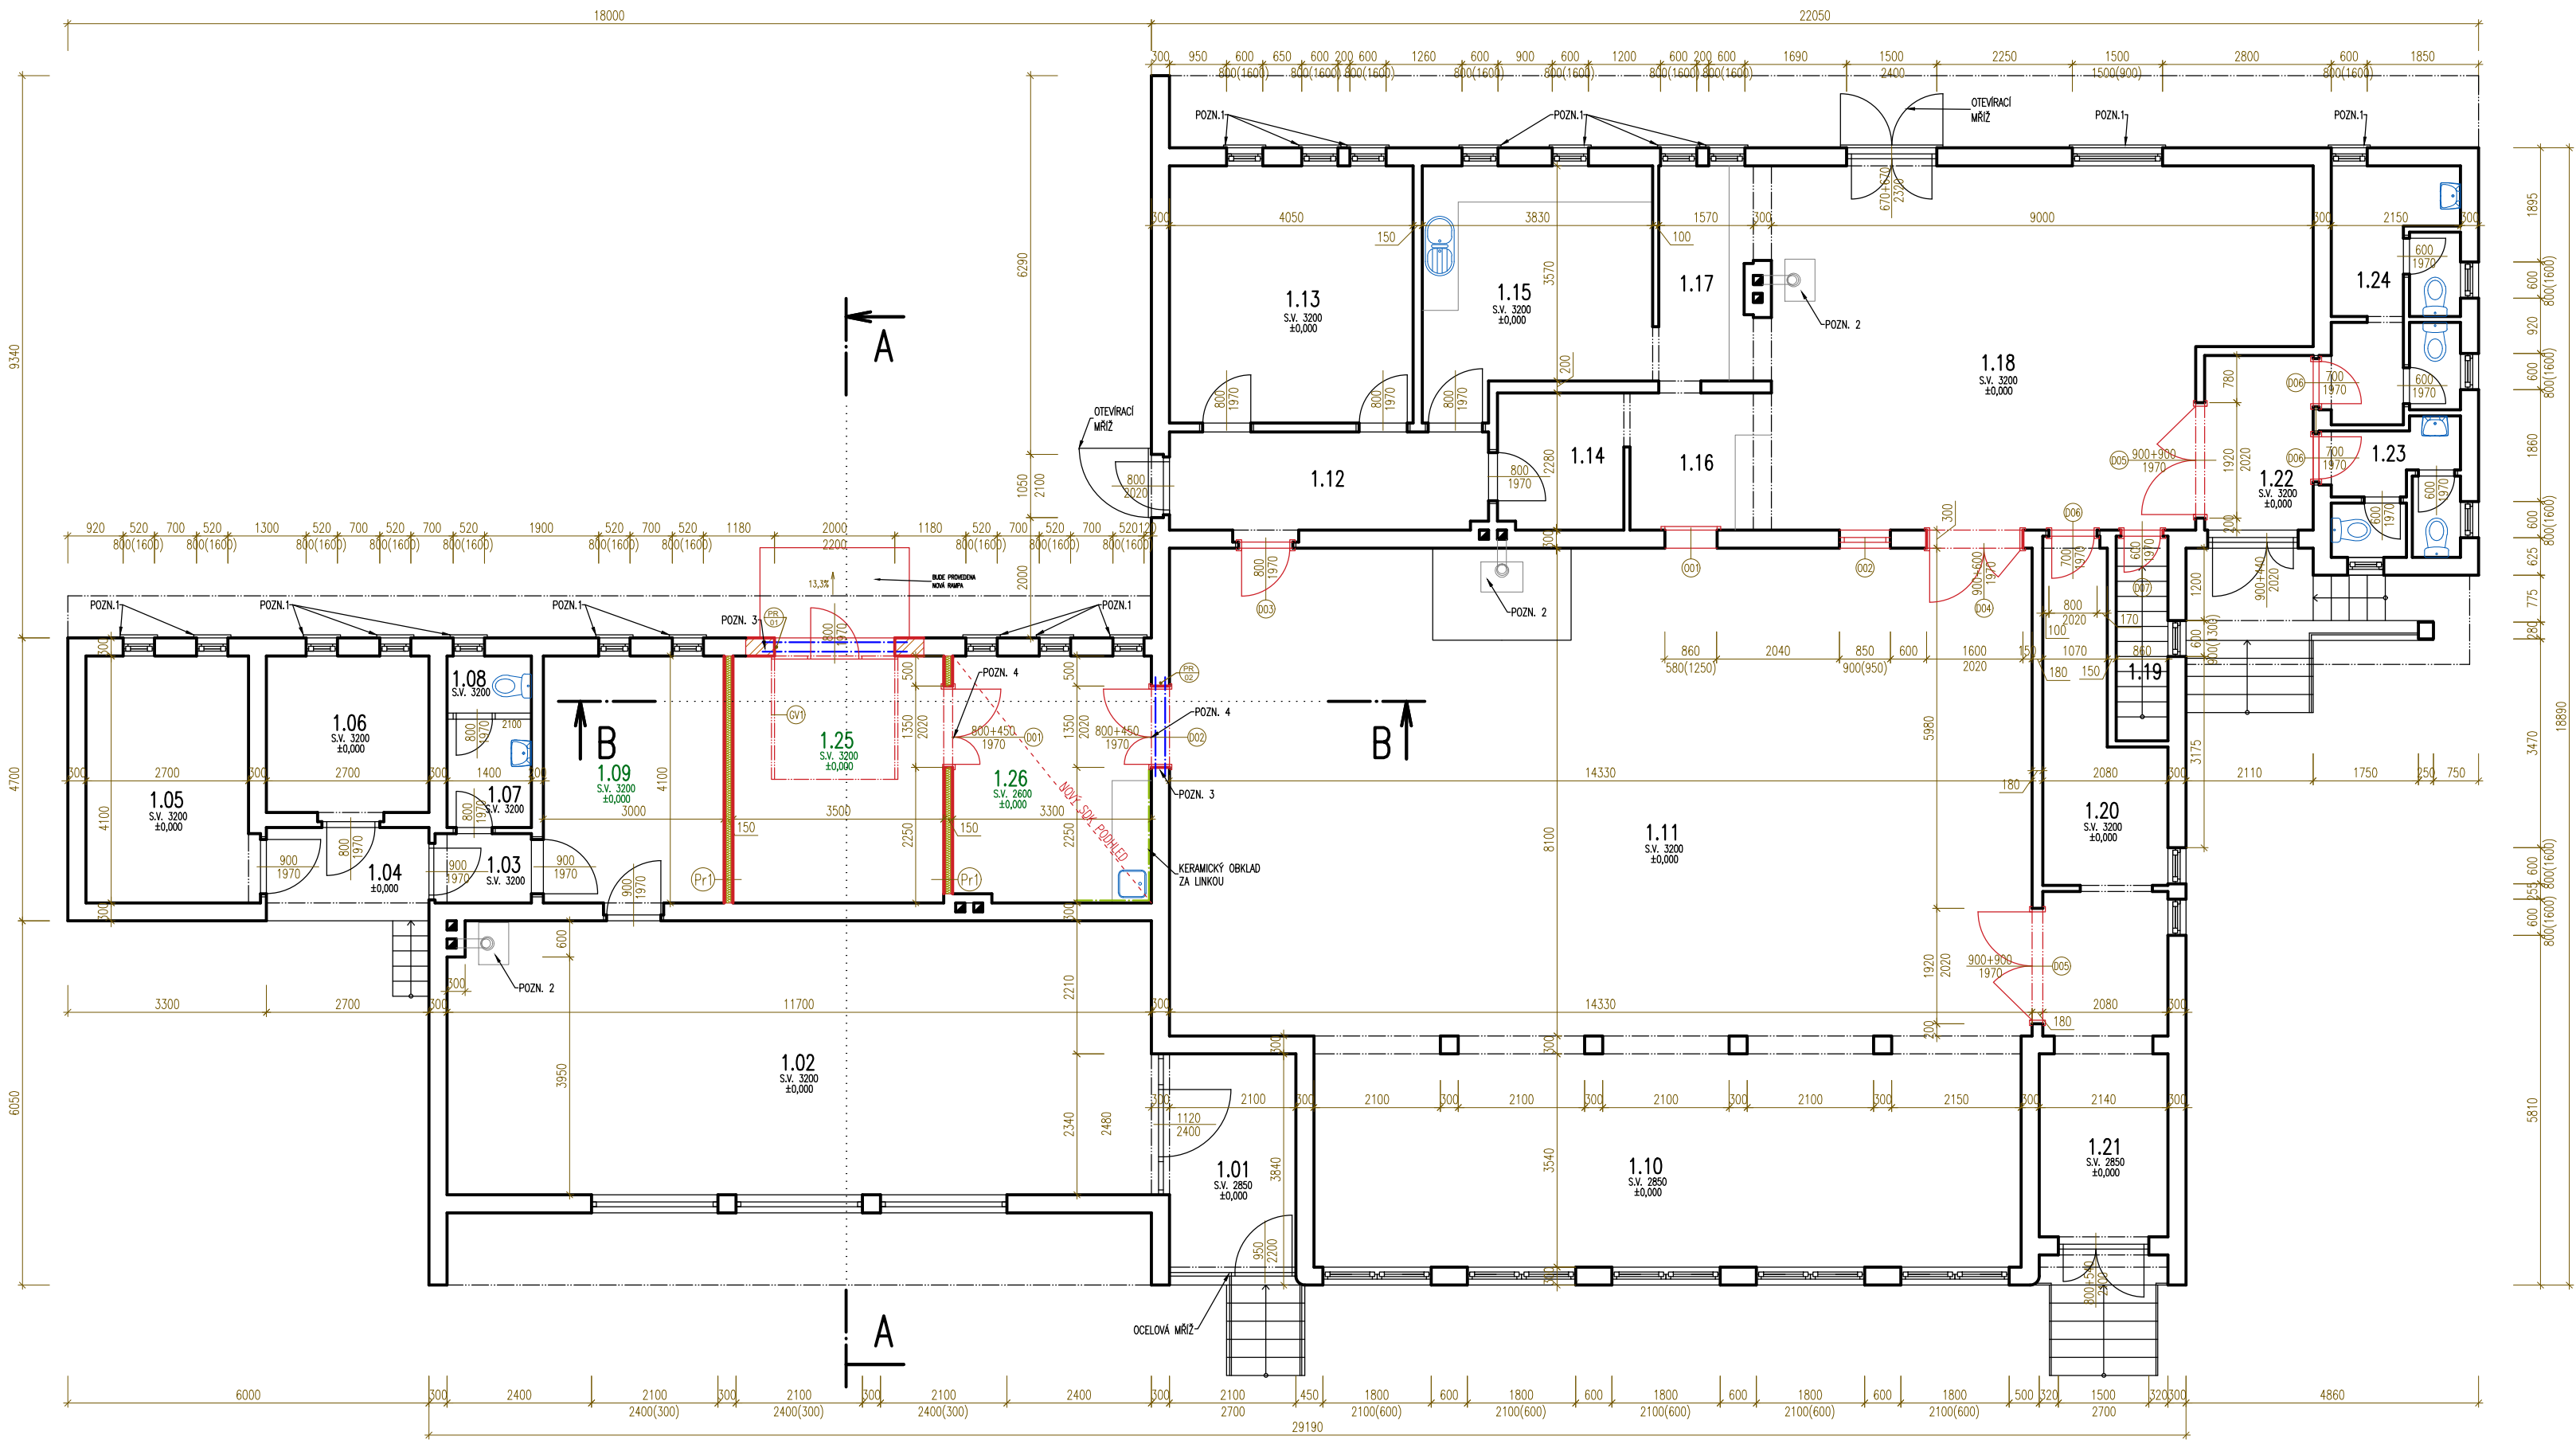

LEGENDA MATERIÁLŮ

- STÁVAJÍCÍ ZDIVO
- NOVĚ NAVRŽENÉ KONSTRUKCE
- DOZDÍVKY Z CIHEL PLNÝCH PÁLENÝCH P10 NA MALTU MC5MPa
- DĚLICÍ PŘÍČKA SDK KONSTRUKCE, IZOLACE MINERÁLNÍ TUHÁ 100 mm, ZAKLAPENO OBOUSTRANNĚ 2xSDK (RF) TL. 12,5mm – STĚNA TL. 150 mm


PŘEKLADY:

- překlad PR.01 – PROFIL 2x I200 – DÉLKA 2400 mm – 1 pozice
- překlad PR.02 – PROFIL 2x I160 – DÉLKA 1650 mm – 1 pozice

POZNÁMKY

- VÝŠKOVÉ KÓTY MĚŘENY OD ČISTÉ PODLAHY V 1.NP
- V PŘÍPADĚ NEJASNOSTI V PROJEKTOVÉ DOKUMENTACI KONTAKTOVAT HLAVNÍHO PROJEKTANTA
- VÝKRES KÓTOVÁN V KOORDINAČNÍCH ROZMĚRECH, ZANEDBANY A SCELENY TENKÉ VRSTVY
- PŘEKLADY NAD NOVÝMI OTVORY V OBVODOVÉM ZDÍVU A VNITŘNÍM NOSNĚM ZDÍVU BUDOU PROVEDENY OCELOVÝCH PROFILŮ
- STAVEBNÍ OTVOR PRO OBLOŽKOVÉ ZÁRUBNĚ MUSÍ BÝT V KAŽDÉM SMĚRU VĚTŠÍ O 50 mm, TZN. ŽE PRO DVEŘI 800/1970 BUDE OTVOR 900/2020 mm. SKUTEČNÉ OTVORY NUTNO OVĚŘIT PŘÍMO NA STAVBĚ.
- VEŠKERÉ STAVEBNÍ OTVORY PO DEMONTÁŽI STÁVAJÍCÍCH DVEŘÍ BUDOU ZEDNICKY ZACÍSTĚNY A BUDE UPRAVEN STAVEBNÍ OTVOR NA POTŘEBNÉ ROZMĚRY PRO MONTÁŽ INTERIÉROVÝCH OBLOŽKOVÝCH DVEŘÍ.
- POZN. 1 – STÁVAJÍCÍ VENKOVNÍ OCELOVÁ MRŽ.
- POZN. 2 – STÁVAJÍCÍ KŘBOVÁ KAMNA
- POZN. 3 – OCELOVÉ VÁLCOVANÉ NOSNÍKY OSADIT NA ŽB ROZNAŠECÍ POLŠTÁŘ TL. min. 150mm, HL. 300mm, BETON C25/30 XC1 + KARI SÍŤ 8/150x3/150.
- POZN. 4 – PROTIPOŽÁRNÍ DVEŘĚ – EW 30DP3-C

- NOVÉ VÝPLNĚ DVEŘÍ
- NOVÉ VÝPLNĚ OKEN
- NOVÁ GARÁŽOVÁ VRATA

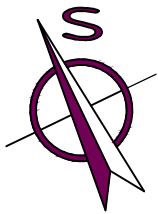

±0,000=438,2m.n.m. B.p.v.

TABULKA MÍSTNOSTÍ

OZNAČENÍ	NÁZEV MÍSTNOSTI	PLOCHA m²	PODLAHOVÁ KRYTINA	POZNÁMKY	STĚNY/STROP
1.01	CHODBA	07,85	TERASOVÁ DLAŽBA		OMITKA/OMITKA
1.02	PRODEJNA	53,30	TERASOVÁ DLAŽBA	KERAMICKÝ SOKLIK 80mm	OMITKA/OMITKA
1.03	CHODBA	01,85	KERAMICKÁ DLAŽBA	KERAMICKÝ SOKLIK 80mm	OMITKA/OMITKA
1.04	RAMPA	04,20	HLAZENÝ BETON		OMITKA/OMITKA
1.05	SKLAD – PRODEJNA	11,05	HLAZENÝ BETON		OMITKA/OMITKA
1.06	SKLAD – PRODEJNA	07,00	HLAZENÝ BETON		OMITKA/OMITKA
1.07	PŘEDSÍŇ	02,50	KERAMICKÁ DLAŽBA	OMYVATELNÝ NÁTĚR DO 1500mm KERAMICKÝ SOKLIK 80mm	OMITKA/OMITKA
1.08	WC-PERSONÁL	01,30	KERAMICKÁ DLAŽBA	OMYVATELNÝ NÁTĚR DO 1500mm KERAMICKÝ SOKLIK 80mm	OMITKA/OMITKA
1.09	SKLAD – PRODEJNA	12,30	TERASOVÁ DLAŽBA	KERAMICKÝ SOKLIK 80mm	OMITKA, SDK/OMITKA
1.10	PŘÍSAŠÍ	44,75	TERASOVÁ DLAŽBA	KERAMICKÝ SOKLIK 80mm	OMITKA/OMITKA
1.11	SÁL	116,05	PARKETY	DŘEVĚNÝ OBKLAD DO 1500mm	OMITKA/OMITKA
1.12	CHODBA	08,60	KERAMICKÁ DLAŽBA	KERAMICKÝ SOKLIK 80mm	OMITKA/OMITKA
1.13	SKLAD – SÁL	17,30	KERAMICKÁ DLAŽBA	KERAMICKÝ SOKLIK 80mm	OMITKA/OMITKA
1.14	SKLAD – VÝČEP	04,75	KERAMICKÁ DLAŽBA	KERAMICKÝ SOKLIK 80mm	OMITKA/OMITKA
1.15	HOSPODA – KUCHYŇ	14,40	KERAMICKÁ DLAŽBA	KERAMICKÝ SOKLIK 80mm OBKLAD ZA KUCH. LINKOU	OMITKA/OMITKA
1.16	HOSPODA – VÝČEP	05,35	KERAMICKÁ DLAŽBA	KERAMICKÝ SOKLIK 80mm	OMITKA/OMITKA
1.17	HOSPODA – BAR	06,30	KERAMICKÁ DLAŽBA	KERAMICKÝ SOKLIK 80mm	OMITKA/OMITKA
1.18	HOSPODA	48,50	TERASOVÁ DLAŽBA		OMITKA/OMITKA
1.19	SCHODIŠTĚ DO SKLEPA	02,75	BETONOVÉ		OMITKA/OMITKA
1.20	ŠATANA	08,30	KERAMICKÁ DLAŽBA	KERAMICKÝ SOKLIK 80mm	OMITKA/OMITKA
1.21	CHODBA	12,00	TERASOVÁ DLAŽBA	KERAMICKÝ SOKLIK 80mm	OMITKA/OMITKA
1.22	CHODBA	05,20	TERASOVÁ DLAŽBA	KERAMICKÝ SOKLIK 80mm	OMITKA/OMITKA
1.23	WC ŽENY	05,50	KERAMICKÁ DLAŽBA	KERAMICKÝ OBKLAD DO 2000mm	OMITKA/OMITKA
1.24	WC MUŽY	08,41	KERAMICKÁ DLAŽBA	KERAMICKÝ OBKLAD DO 2000mm	OMITKA/OMITKA
1.25	PŘÍROUČNÍ SKLAD	14,35	KERAMICKÁ DLAŽBA	KERAMICKÝ SOKLIK 80mm	OMITKA, SDK/OMITKA
1.26	KUCHYŇKA – SÁL	13,40	KERAMICKÁ DLAŽBA	KERAMICKÝ SOKLIK 80mm OBKLAD ZA KUCH. LINKOU	OMITKA, SDK/SDK

Hlavní projektant: Jirí Čihák, Luční 540, 391 55 Chýnov - IČ:71587551
email: cihak.jiri540@gmail.com - tel.: 776 655 919
Zodp. projektant: Ing. Filip Duda - ČKAIT 0102281
Vypracoval: Jirí Čihák
Investor: Obec Dlouhá Lhota
Dlouhá Lhota 55, 391 55 Dlouhá Lhota

Místo stavby: parc.č. st. 134 a 135 - k.ú. Dlouhá Lhota u Tábora [626406]

Název akce:

**STAVEBNÍ ÚPRAVY OBJEKTU č.p. 70 - PRODEJNA a
č.p. 75 - KULTURNÍ DŮM - DLOUHÁ LHOTA**

Část dokumentace: D. DOKUMENTACE OBJEKTU
D.1.1 ARCHITEKTONICKO-STAVEBNÍ ŘEŠENÍ

Název výkresu: PŮDORYS - NOVÝ STAV

Datum: 12/2021

Formát: A2 (594x420)

Stupeň: DSP+DPS

Číslo zakázky: -

Měřítko: Paré:

1:100

Měřítko:

D.1.1.3