


ŘEZ B-B - STÁVAJÍCÍ STAV

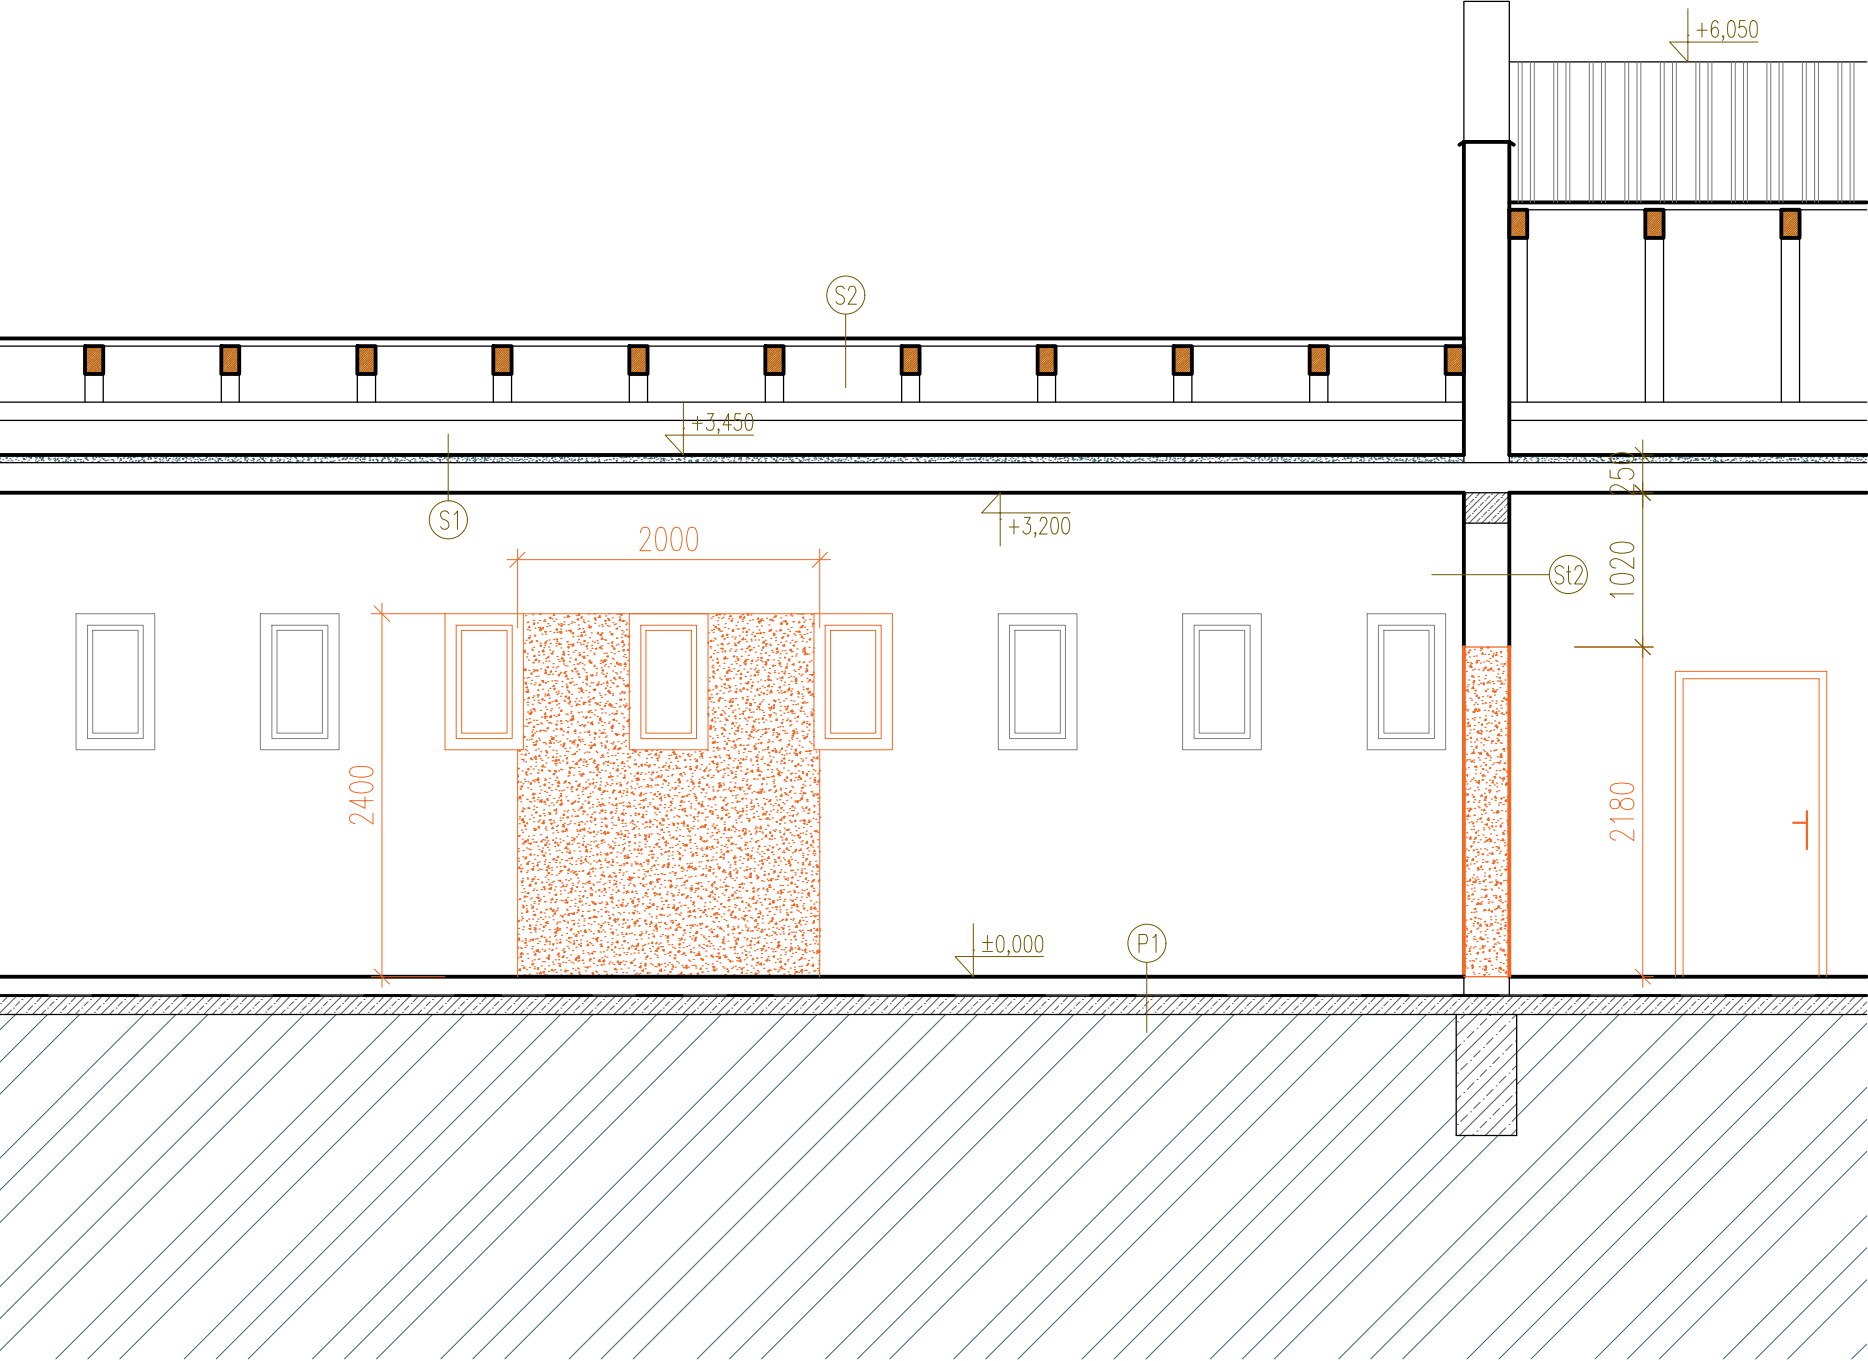

SKLADBY KONSTRUKCÍ

- P1
- TERASOVÁ DLAŽBA
 - BETONOVÁ MAZANINA – TL. cca 100mm
 - HYDROIZOLAČNÍ VRSTVA
 - ŽELEZOBETONOVÁ DESKA – TL. cca 120mm
 - ZHUTNĚNÝ PODKLAD
 - PŮVODNÍ TERÉN
- St1
- VNĚJŠÍ OMÍTKA – BŘIZOLIT
 - STÁVAJÍCÍ CIHELNÉ ZDIVO – TL. cca 300mm
 - VÁPENOCEMENTOVÁ OMÍTKA
- St2
- VÁPENOCEMENTOVÁ OMÍTKA
 - STÁVAJÍCÍ CIHELNÉ ZDIVO – TL. cca 300mm
 - VÁPENOCEMENTOVÁ OMÍTKA
- S1
- ŠKVÁROBETON MEZI TRAVERZAMI NAD HURDISKAMI
 - OCELOVÉ TRAVERZY + STROPNÍ DESKY HURDIS + PATKY
 - VÁPENOCEMENTOVÁ OMÍTKA
- S2
- PLECHOVÁ KRYTINA – TRAPÉZ
 - LATĚ
 - HYDROIZOLAČNÍ POJISTNÁ VRSTVA
 - ZÁKLŮP Z PRKEN
 - KONSTRUKCE KROVU

LEGENDA MATERIÁLU

- STÁVAJÍCÍ ZDIVO
- BOURANÉ KONSTRUKCE

Hlavní projektant: Jiří Čihák, Luční 540, 391 55 Chýnov - IČ:71587551
email: cihak.jiri540@gmail.com - tel.: 776 655 919

Zodp. projektant: Ing. Filip Duda - ČKAIT 0102281

Vypracoval: Jiří Čihák

Investor: Obec Dlouhá Lhota
Dlouhá Lhota 55, 391 55 Dlouhá Lhota

Místo stavby: parc.č. st. 134 a 135 - k.ú. Dlouhá Lhota u Tábora [626406]

Název akce:

**STAVEBNÍ ÚPRAVY OBJEKTU č.p. 70 - PRODEJNA a
č.p. 75 - KULTURNÍ DŮM - DLOUHÁ LHOTA**

Část dokumentace: D. DOKUMENTACE OBJEKTU
D.1.1 ARCHITEKTONICKO-STAVEBNÍ ŘEŠENÍ

Název výkresu:

ŘEZ B-B - STÁVAJÍCÍ STAV

[Handwritten signature]

Datum: 12/2021

Formát: A3 (420x297)

Stupeň: DSP+DPS

Číslo zakázky: -

Měřítko: Paré:

1:50

Měřítko:

D.1.1. 6