



ŘEZ B-B – NOVÝ STAV

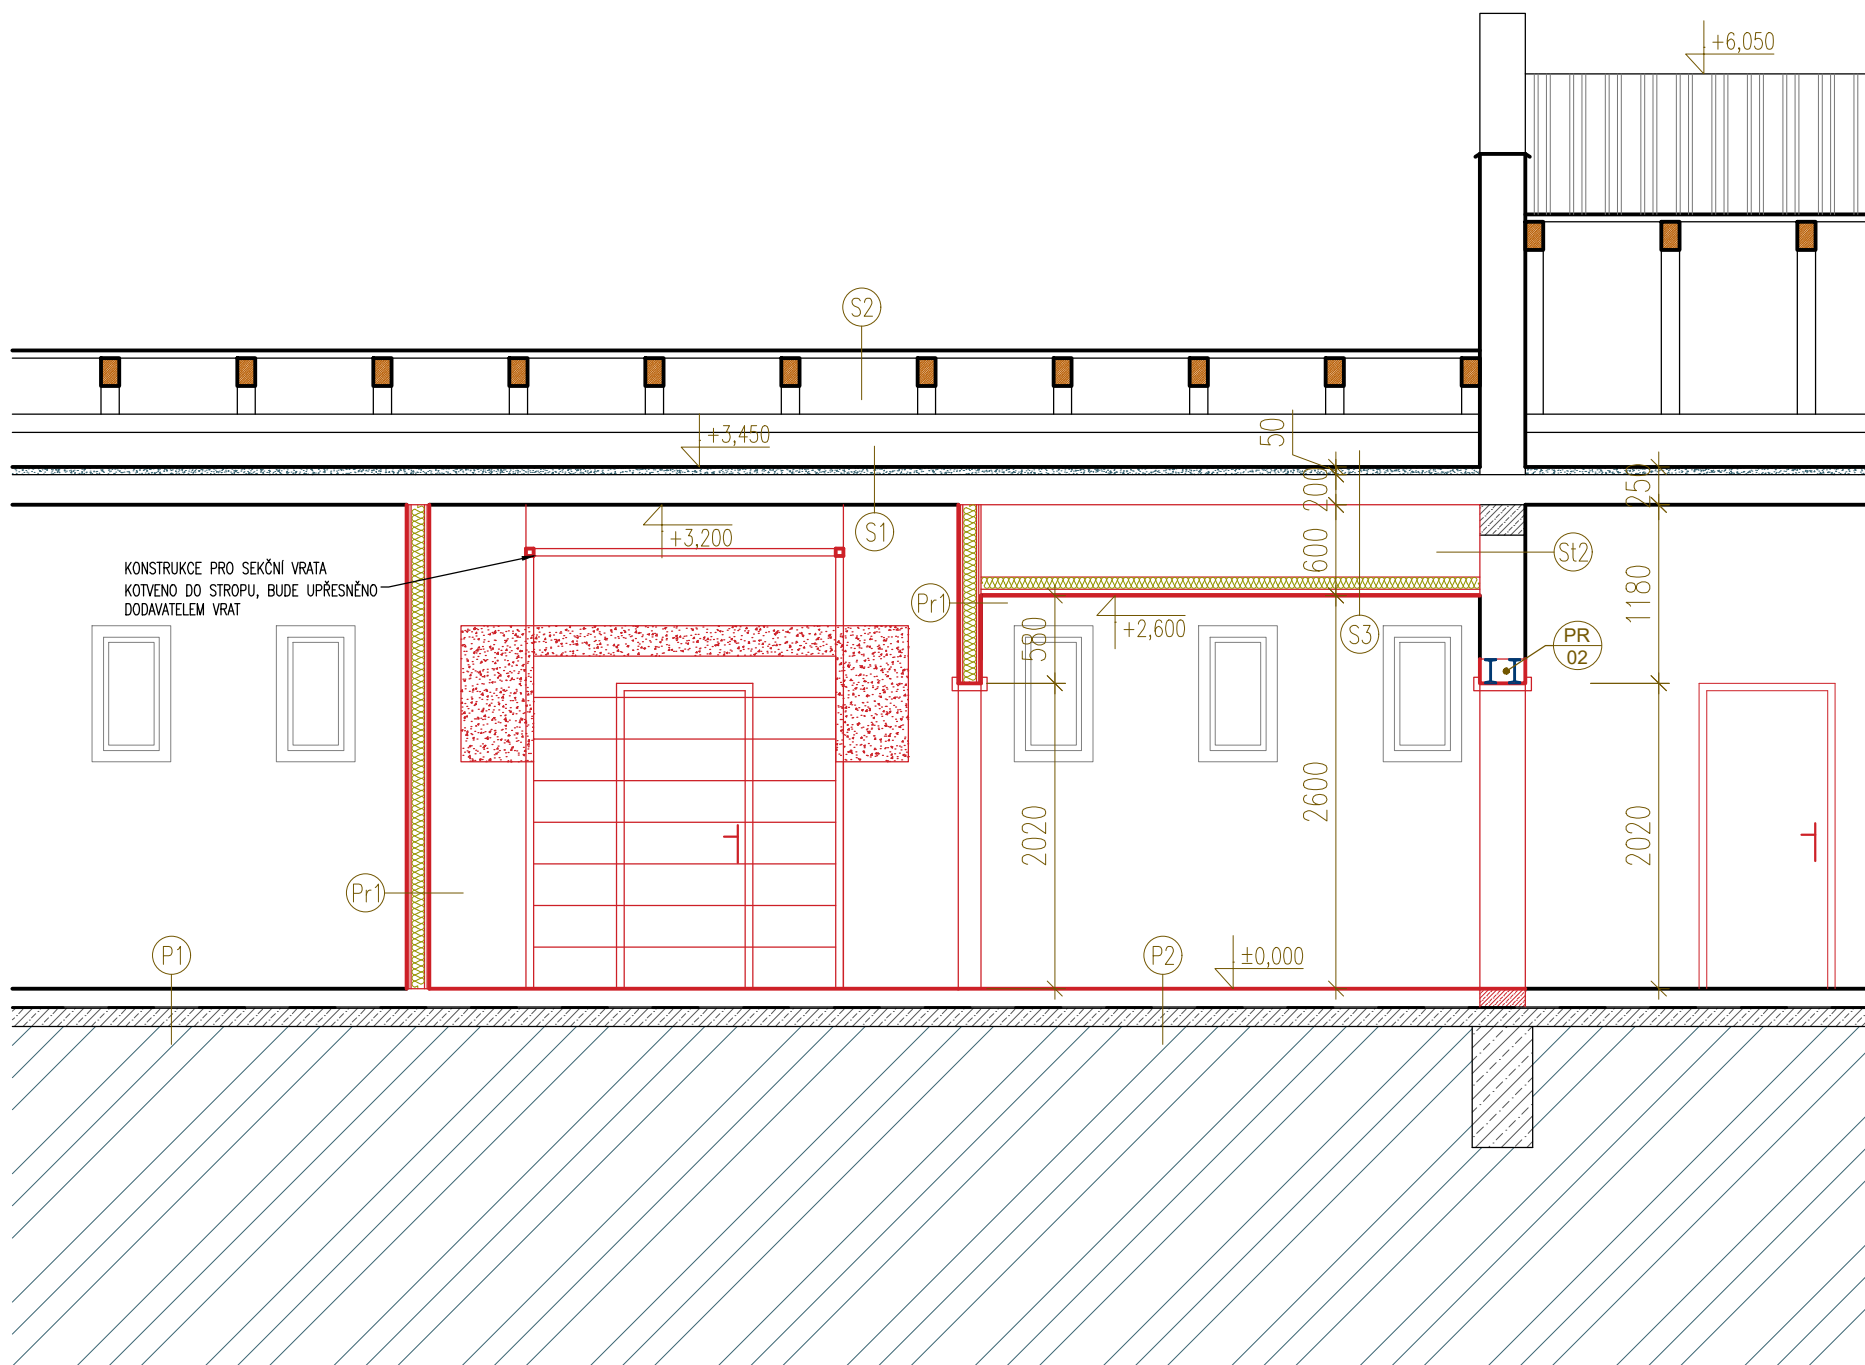

- P1
 - TERASOVÁ DLAŽBA
 - BETONOVÁ MAZANINA – TL. cca 100mm
 - HYDROIZOLAČNÍ VRSTVA
 - ŽELEZOBETONOVÁ DESKA – TL. cca 120mm
 - ZHUTNĚNÝ PODKLAD
 - PŮVODNÍ TERÉN
- P2
 - NOVÁ KERAMICKÁ DLAŽBA DO TMELU – TL. 15 mm
 - VYROVNÁVACÍ STĚRKA
 - KONTAKTNÍ MŮSTEK – PENETRACE
 - TERASOVÁ DLAŽBA
 - BETONOVÁ MAZANINA – TL. cca 100mm
 - HYDROIZOLAČNÍ VRSTVA
 - ŽELEZOBETONOVÁ DESKA – TL. cca 120mm
 - ZHUTNĚNÝ PODKLAD
 - PŮVODNÍ TERÉN
- St1
 - VNĚJŠÍ OMÍTKA – BŘIZOLIT
 - STÁVAJÍCÍ CIHELNÉ ZDIVO – TL. cca 300mm
 - VÁPENOCEMENTOVÁ OMÍTKA
- St2
 - VÁPENOCEMENTOVÁ OMÍTKA
 - STÁVAJÍCÍ CIHELNÉ ZDIVO – TL. cca 300mm
 - VÁPENOCEMENTOVÁ OMÍTKA
- S1
 - ŠKVÁROBETON MEZI TRAVERZAMI NAD HURDISKAMI
 - OCELOVÉ TRAVERZY + STROPNÍ DESKY HURDIS + PATKY
 - VÁPENOCEMENTOVÁ OMÍTKA
- S2
 - PLECHOVÁ KRYTINA – TRAPÉZ
 - LATĚ
 - HYDROIZOLAČNÍ POJISTNÁ VRSTVA
 - ŽÁKLŮP Z PRKEN
 - KONSTRUKCE KROVU
- S3
 - ŠKVÁROBETON MEZI TRAVERZAMI NAD HURDISKAMI
 - OCELOVÉ TRAVERZY + STROPNÍ DESKY HURDIS + PATKY
 - VÁPENOCEMENTOVÁ OMÍTKA
 - VOLNÝ PROSTOR
 - TI Z MINERÁLNÍ VLNY ROCKWOOL ROCKMIN PLUS – TL. 80mm
 - PAROZÁBRANA – FÓLIE DEKFO N AL 170 SPECIAL
 - OCELOVÝ SYSTÉMOVÝ POZINKOVANÝ ROŠT PRO SDK
 - SDK PODHLÉD DESKY RFI – TL.12,5mm

LEGENDA MATERIÁLU

 

STÁVAJÍCÍ ZDIVO



NOVÉ KONSTRUKCE



DOZDÍVKY Z CIHEL PLNÝCH PÁLENÝCH P10 NA MALTU MC5MPa



DĚLÍCÍ PŘÍČKA SDK KONSTRUKCE, IZOLACE MINERÁLNÍ TUHÁ 100 mm,
ZAKLOPENO OBOUSTRANNĚ 2xSDK (RF) TL. 12,5mm – STĚNA TL. 150 mm

Hlavní projektant: Jiří Čihák, Luční 540, 391 55 Chýnov - IČ:71587551 email: cihak.jiri540@gmail.com - tel.: 776 655 919		
Zodp. projektant:	Ing. Filip Duda - ČKAIT 0102281	
Vypracoval:	Jiří Čihák	
Investor:	Obec Dlouhá Lhota Dlouhá Lhota 55, 391 55 Dlouhá Lhota	
Místo stavby:	parc.č. st. 134 a 135 - k.ú. Dlouhá Lhota u Tábora [626406]	
Název akce:	STAVEBNÍ ÚPRAVY OBJEKTU č.p. 70 - PRODEJNA a č.p. 75 - KULTURNÍ DŮM - DLOUHÁ LHOTA	
Část dokumentace:	D. DOKUMENTACE OBJEKTU D.1.1 ARCHITEKTONICKO-STAVEBNÍ ŘEŠENÍ	Datum: 12/2021 Formát: A3 (420x297) Stupeň: DSP+DPS Číslo zakázky: - Měřítka: Paré: 1:50
Název výkresu:	ŘEZ B-B - NOVÝ STAV	Měřítka: D.1.1. 7