


POHLED SEVERNÍ - NOVÝ

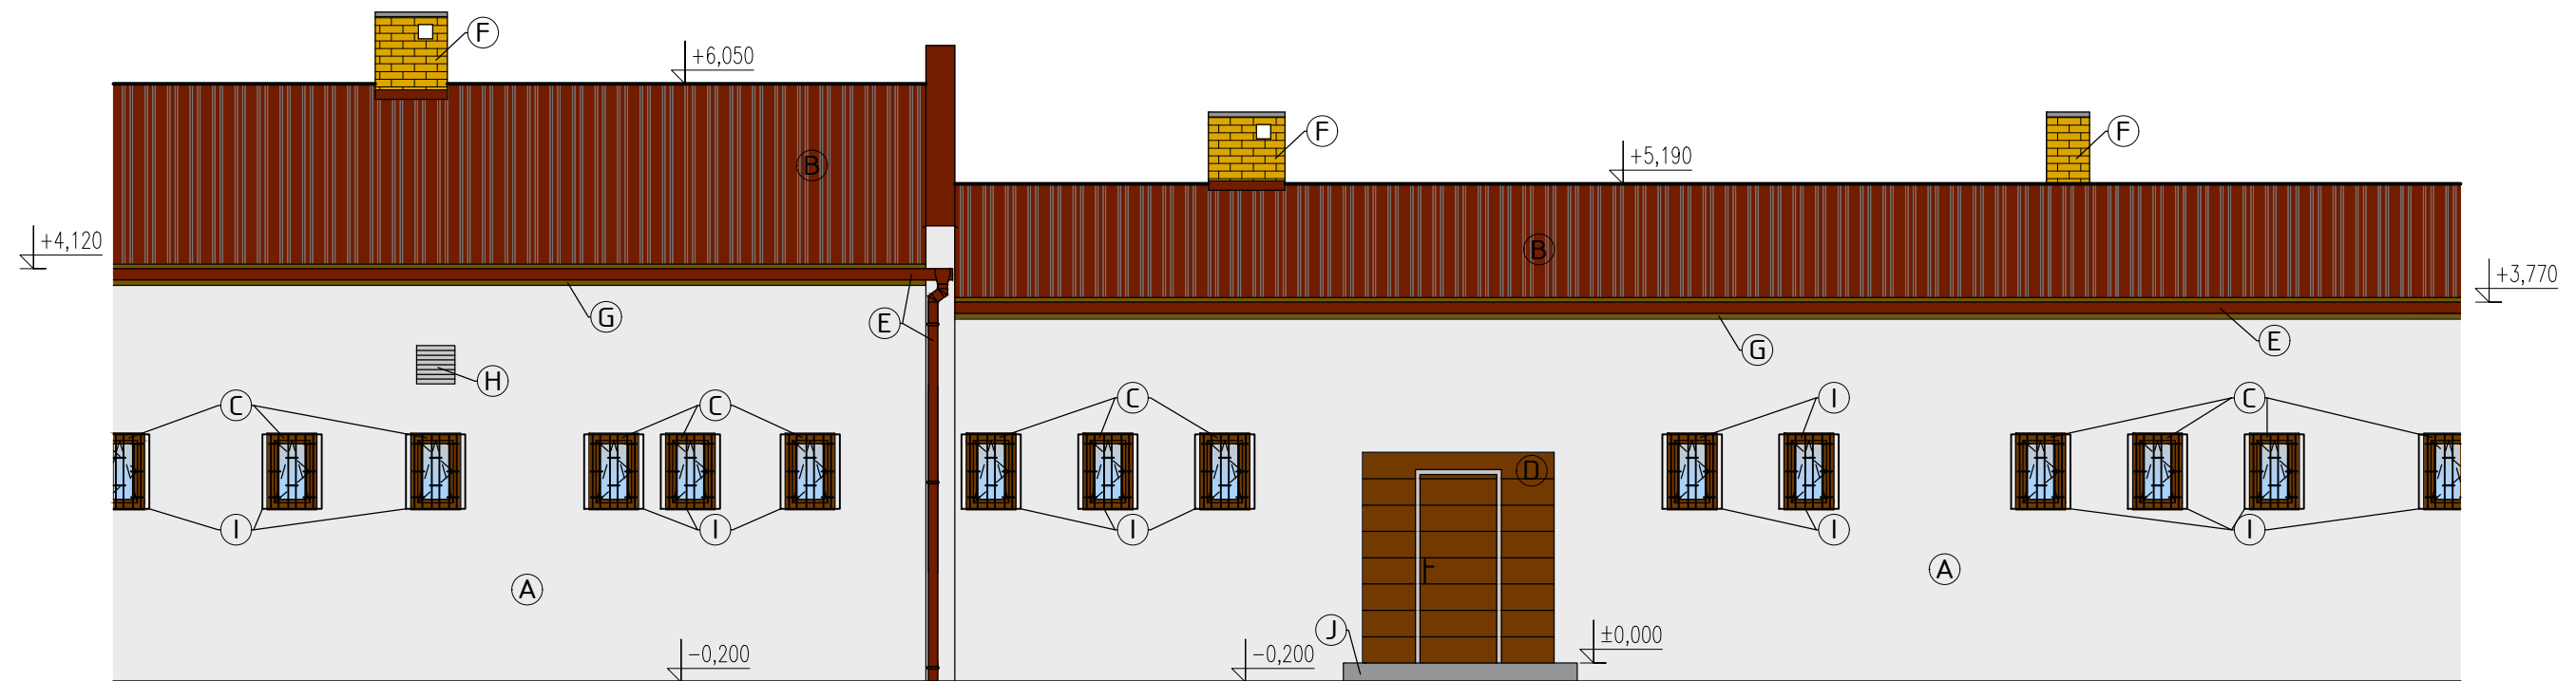

LEGENDA:

- A – FASÁDU LOKÁLNĚ VYSPRAVIT A NOVÝ NÁTĚR – ŠEDÉ ODSTÍNY
- B – PLECHOVÁ STŘEŠNÍ KRYTINA (STÁVAJÍCÍ) – TMAVĚČERVENÁ
- C – PLASTOVÁ OKNA (STÁVAJÍCÍ) – HNĚDÁ
- D – NOVÉ SEKČNÍ VRATA S DVEŘMI – HNĚDÉ
- E – KLEMPÍŘSKÉ PRVKY – POZINKOVANÉ (STÁVAJÍCÍ) – TMAVĚČERVENÉ
- F – KOMÍN ZE ŠAMOTOVÝCH TVÁRNIC (STÁVAJÍCÍ)
- G – DŘEVĚNÉ PODBITÍ PŘESAŤ STŘECHY (STÁVAJÍCÍ)
- H – MŘÍŽKA VENTILÁTORU (STÁVAJÍCÍ)
- I – OCELOVÁ MŘÍŽ (STÁVAJÍCÍ)
- J – BETONOVÁ RAMPA

Hlavní projektant: Jiří Čihák, Luční 540, 391 55 Chýnov - IČ:71587551
email: cihak.jiri540@gmail.com - tel.: 776 655 919

Zodp. projektant: Ing. Filip Duda - ČKAIT 0102281

Vypracoval: Jiří Čihák

Investor: Obec Dlouhá Lhota
Dlouhá Lhota 55, 391 55 Dlouhá Lhota

Místo stavby: parc.č. st. 134 a 135 - k.ú. Dlouhá Lhota u Tábora [626406]

Název akce:

**STAVEBNÍ ÚPRAVY OBJEKTU č.p. 70 - PRODEJNA a
č.p. 75 - KULTURNÍ DŮM - DLOUHÁ LHOTA**

Část dokumentace: D. DOKUMENTACE OBJEKTU
D.1.1 ARCHITEKTONICKO-STAVEBNÍ ŘEŠENÍ

Název výkresu:

POHLED SEVERNÍ - NOVÝ, DOTČENÝ

Datum: 12/2021

Formát: A3 (420x297)

Stupeň: DSP+DPS

Číslo zakázky: -

Měřítko: Paré:

1:75

Měřítko:

D.1.1.9